



Российская Федерация
Иркутская область
Муниципальное образование «город Черемхово»

АДМИНИСТРАЦИЯ

ПОСТАНОВЛЕНИЕ

от 28 марта 2018 года

№ 236

Об утверждении дизайн-проекта
парка

В целях создания комфортных и благоприятных условий проживания граждан на территории города Черемхово, руководствуясь Постановлением Правительства Иркутской области от 19 января 2018 года № 23-пп «О предоставлении и расходовании субсидий из областного бюджета местным бюджетам в целях софинансирования расходных обязательств муниципальных образований Иркутской области на поддержку обустройства мест массового отдыха населения (городских парков), муниципальной программой «Формирование современной городской среды в городе Черемхово на 2018-2022 годы», утвержденной постановлением администрации города Черемхово от 28 ноября 2017 года № 1051, статьей 38 Устава муниципального образования «город Черемхово», в соответствии с протоколом от 26 марта 2018 года заседания общественной комиссии по контролю и координации реализации муниципальной программы формирования современной городской среды в рамках реализации приоритетного проекта «Формирование современной городской среды на 2018-2022 годы», администрация ПОСТАНОВЛЯЕТ:


1. Утвердить дизайн-проект парка культуры и отдыха города Черемхово, подлежащего благоустройству в 2018 году, согласно приложению.

2. Настоящее постановление подлежит официальному опубликованию в газете «Черемховский рабочий» и размещению на официальном сайте администрации города Черемхово в информационно-телекоммуникационной сети «Интернет».

Мэр города Черемхово

В.А. Семёнов

Дизайн-проект парка культуры и отдыха города Черемхово, подлежащего благоустройству в 2018 году

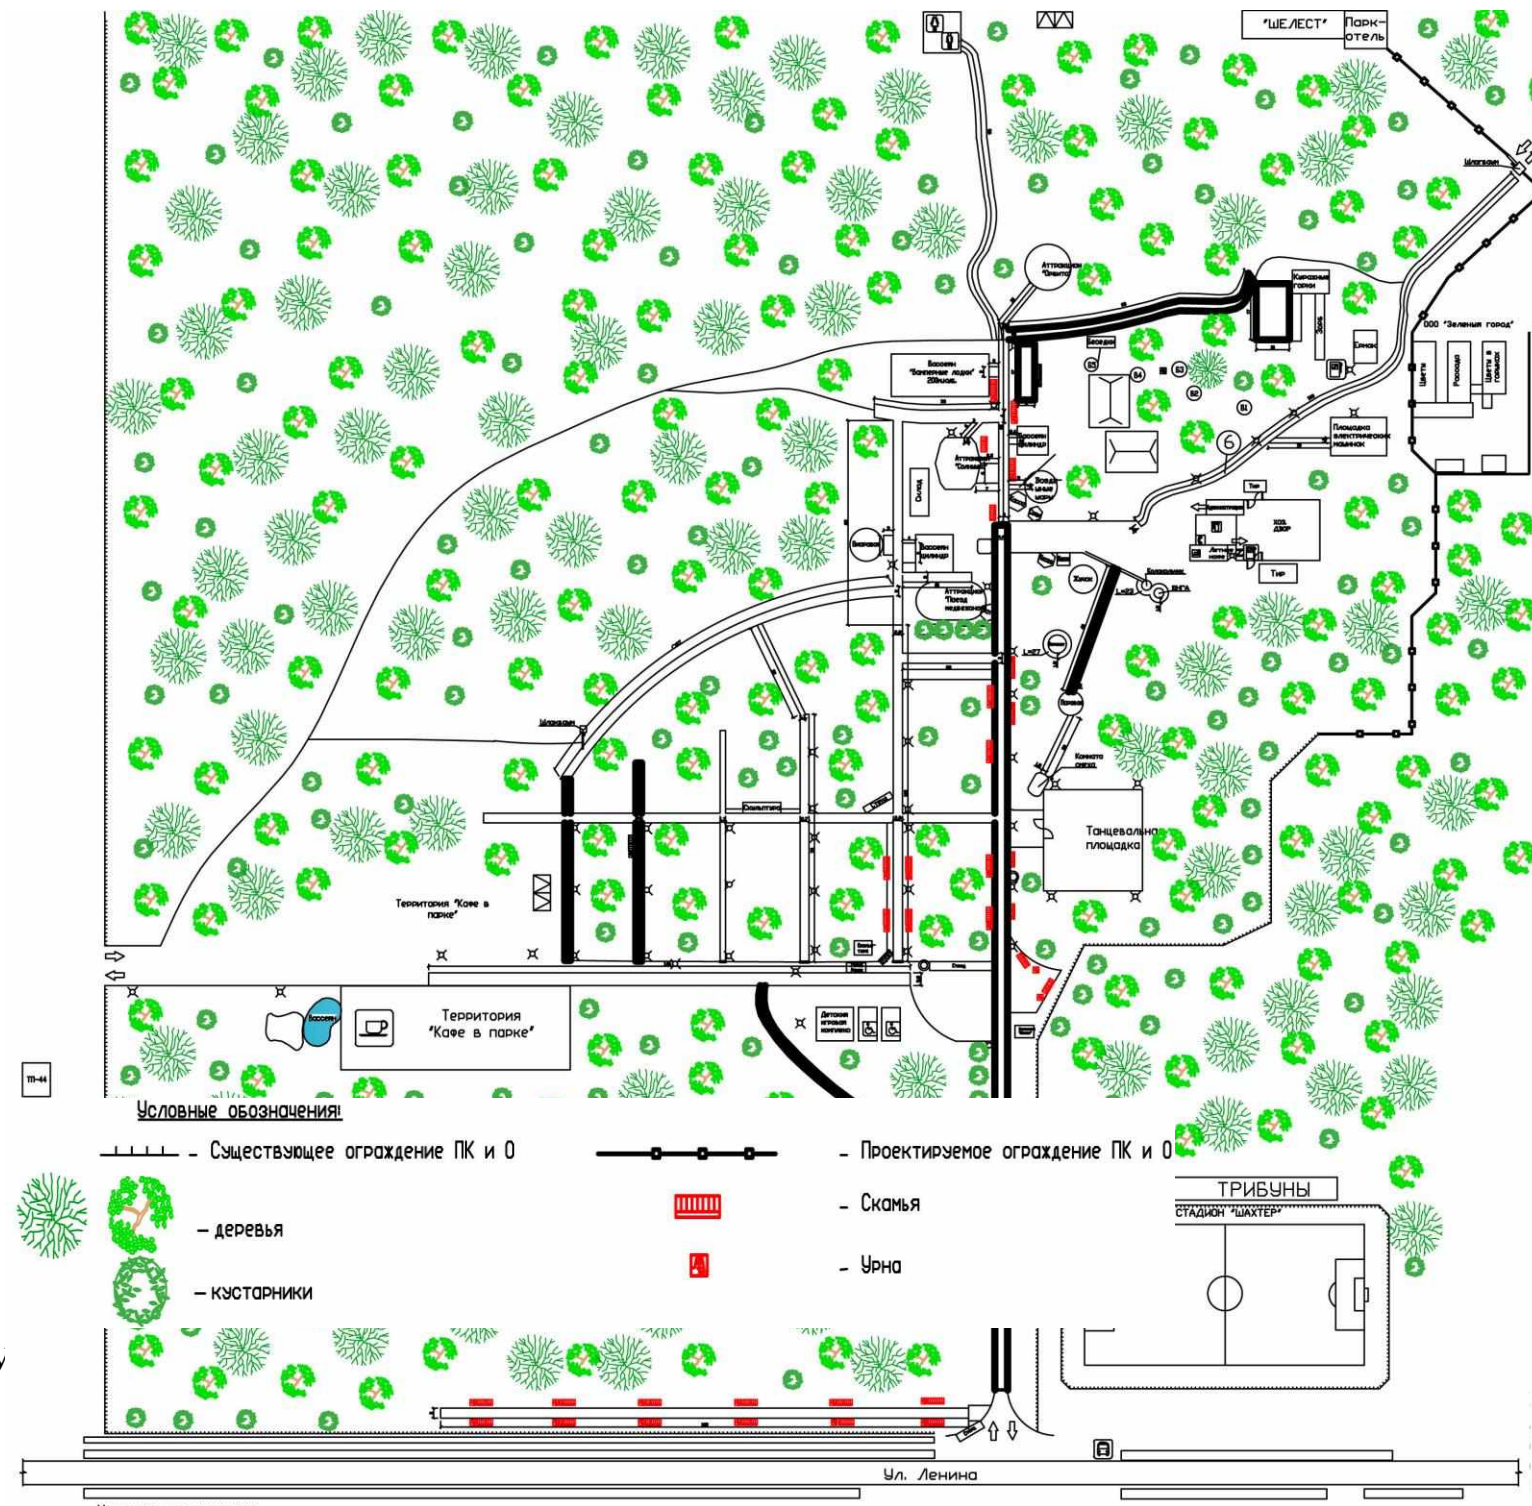

Технико-экономические показатели			
№ п/п	Наименование	Ед. изм.	Кол-во
1	Площадь новых асфальтобетонных аллей и дорожек	кв.м	612,8
2	Площадь существующих асфальтобетонных аллей и дорожек	кв.м	1277
3	Ограждение территории 1 панелей	Бордюр бетонный Мелкозернистый асфальтобетон Основание из песчано-щебеночной смеси С4	Устройство новых асфальтобетонных аллей и дорожек


№ п/п	Наименование	Ед. изм.	Кол-во
Малые архитектурные формы			
1	Скамья Комфорт	шт.	32
2	Урна модель Куб	шт.	32

The diagram shows a cross-section of a road structure. At the top, there are labels for the materials used: "Мелкозернистый асфальтобетон" (Fine-grained asphalt concrete), "Основание из песчано-щебеночной смеси С4" (Base from sand-gravel mixture C4), and "Уплотненный грунт" (Compacted soil). Below these, a dimension line indicates "Ширина переменная" (Variable width). The road surface has a thickness of 40 units. The base layer has a thickness of 40 units. The compacted soil layer has a thickness of 100 units. On the left side, there is a label "Бетонный бордюр БР 100.20.8 (П 7)" pointing to a concrete curb. The curb has a height of 100 units and a width of 40 units at its base. The bottom of the diagram shows a layer of "Бетон В15(М200)" (Concrete B15(M200)) with dimensions 280, 380, and 100.

Перечень работ по устройству покрытия
аллей и дорожек:

1. Разработка грунта вручную под БР100.20.8.
2. Устройство основания из песчано-щебеночной смеси С4 под БР100.20.8.
3. Установка бордюрного камня БР 100.20.8 (П7) ($V_{ед.}=0.016 \text{ м}^3$).
4. Устройство основания из песчано-щебеночной смеси С4 под а/б покрытие.
5. Устройство покрытия из мелкозернистого асфальтобетона $\delta=4 \text{ см}$.


Ремонт существующих асфальтобетонных аллей и дорожек с укладкой а/б по существующему покрытию

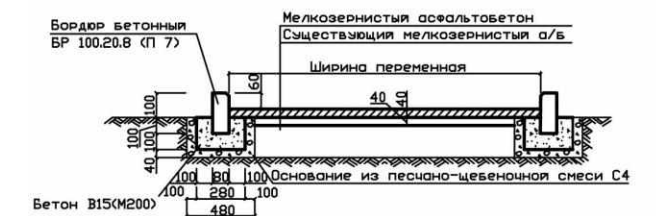

Перечень работ по ремонту существующих
а/б аллей и дорожек:

1. Разработка грунта вручную под БР100.20.8.
2. Устройство основания из песчано-щебеночной смеси С4 под БР100.20.8.
3. Установка бордюрного камня П7 ($V_{ед.}=0,016 \text{ м}^3$).
4. Разлив вяжущих.
5. Устройство покрытия из мелкозернистого асфальтобетона $\delta=4 \text{ см}$.

Установка ограждения территории парка из
железобетонных панелей

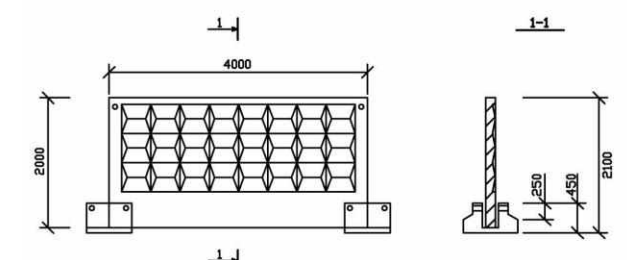

работ по благоустройству парка культуры
Черемхово в 2018 году составляет