

Российская Федерация
Иркутская область
Муниципальное образование «город Черемхово»
А Д М И Н И С Т Р А Ц И Я

П О С Т А Н О В Л Е Н И Е

от 27 февраля 2018 года

№ 134

Об утверждении дизайн-проектов
дворовых территорий

В целях создания комфортных и благоприятных условий проживания граждан на территории города Черемхово, руководствуясь пунктом 10 Правил предоставления и распределения субсидий из федерального бюджета бюджетам субъектов Российской Федерации на поддержку государственных программ субъектов Российской Федерации и муниципальных программ формирования современной городской среды государственной программы Российской Федерации «Обеспечение доступным и комфортным жильем и коммунальными услугами граждан Российской Федерации», утвержденной Постановлением Правительства Российской Федерации от 30 декабря 2017 года № 1710, муниципальной программой «Формирование современной городской среды в городе Черемхово на 2018-2022 годы», утвержденной постановлением администрации города Черемхово от 28 ноября 2017 года № 1051, статьей 38 Устава муниципального образования «город Черемхово», в соответствии с протоколом от 26 февраля 2018 года общественной комиссии по контролю и координации реализации муниципальной программы формирования современной городской среды в рамках реализации приоритетного проекта «Формирование современной городской среды на 2018-2022 годы», администрация ПОСТАНОВЛЯЕТ:

1. Утвердить дизайн-проекты дворовых территорий многоквартирных домов муниципального образования «город Черемхово», подлежащих благоустройству в 2018 году, по следующим адресам:

- ул. Лермонтова, 6 (приложение № 1);
- ул. Горького, 2 (приложение № 2);
- пер. Кооперативный, 2, 6, 8 (приложение № 3);
- ул. Плеханова, 37, 39, пер. Пролетарский, 9, ул. Школьная, 2/Б (приложение № 4);
- ул. Забойщика, 63 (приложение № 5);
- ул. Забойщика, 55 (приложение № 6);
- ул. Шевченко, 41 (приложение № 7);
- ул. Маяковского, 211, 213 (приложение № 8);
- ул. Орджоникидзе, 19, 21 (приложение № 9).


2. Настоящее постановление подлежит официальному опубликованию в газете «Черемховский рабочий» и размещению на официальном сайте администрации города Черемхово в информационно-телекоммуникационной сети «Интернет».

Мэр города Черемхово

В.А. Семёнов

Дизайн-проект дворовой территории многоквартирного дома муниципального образования «город Черемхово», подлежащей благоустройству в 2018 году,
по адресу: ул. Лермонтова, 6

1. Схема дворовой территории после благоустройства


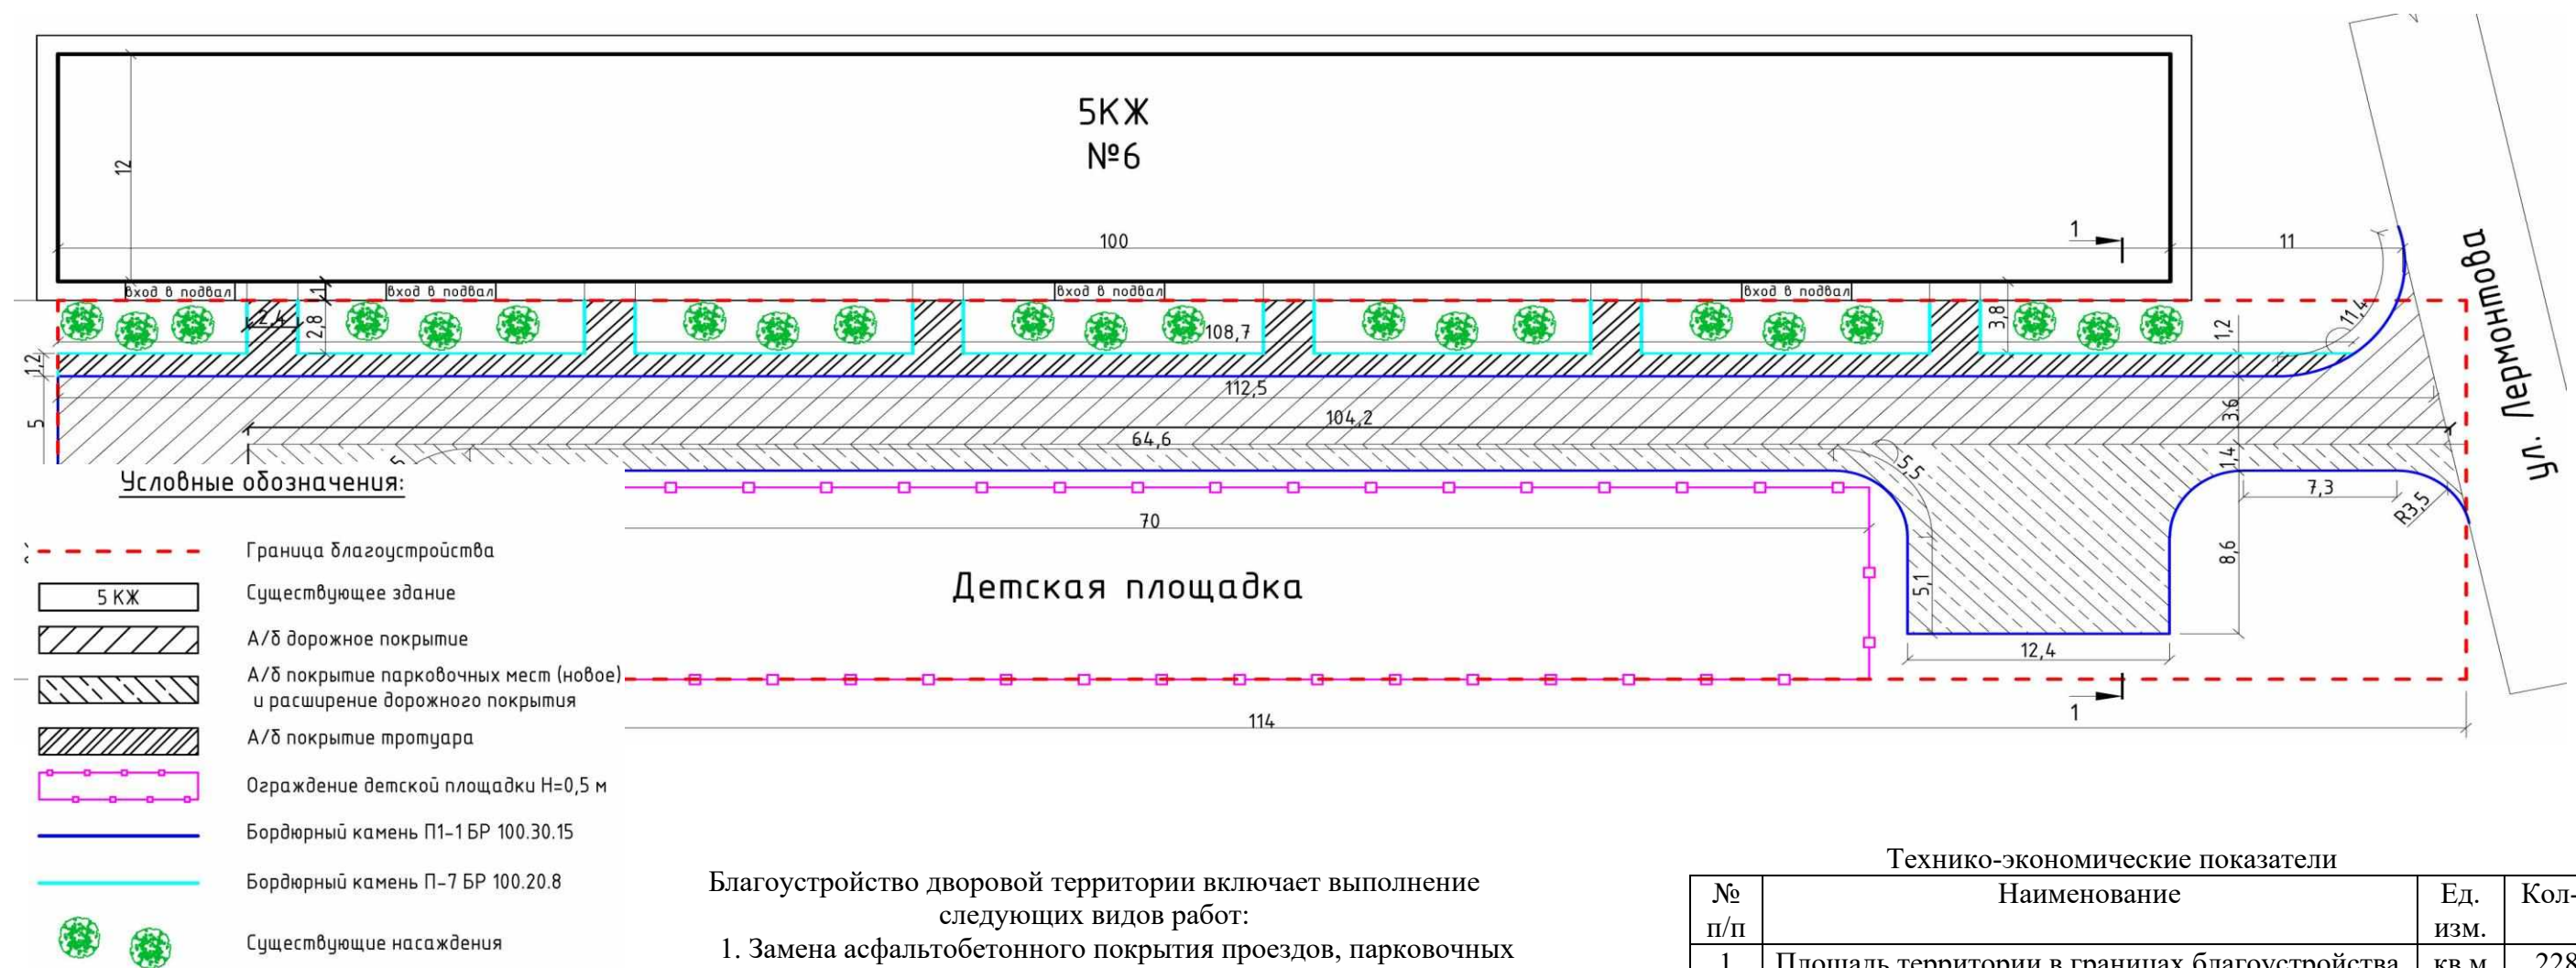


Благоустройство дворовой территории включает выполнение следующих видов работ:

1. Замена асфальтобетонного покрытия проездов, парковочных мест, тротуаров.
2. Устройство бортового камня.
3. Установка малых архитектурных форм.

Технико-экономические показатели			
№ п/п	Наименование	Ед. изм.	Кол-во
1	Площадь территории в границах благоустройства	кв.м	2280
2	Площадь асфальтобетонного покрытия проездов	кв.м	578
3	Площадь асфальтобетонного покрытия парковочных мест	кв.м	252
4	Площадь асфальтобетонного покрытия тротуаров	кв.м	171
5	Площадь детской и спортивной площадки	кв.м	700

2. План расстановки малых архитектурных форм

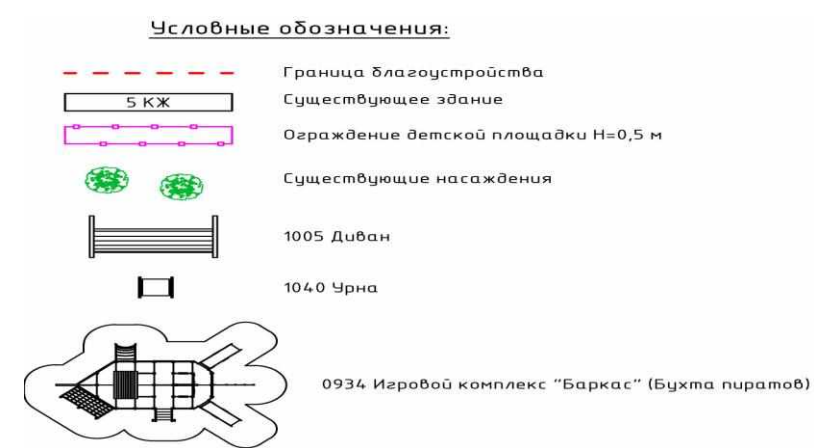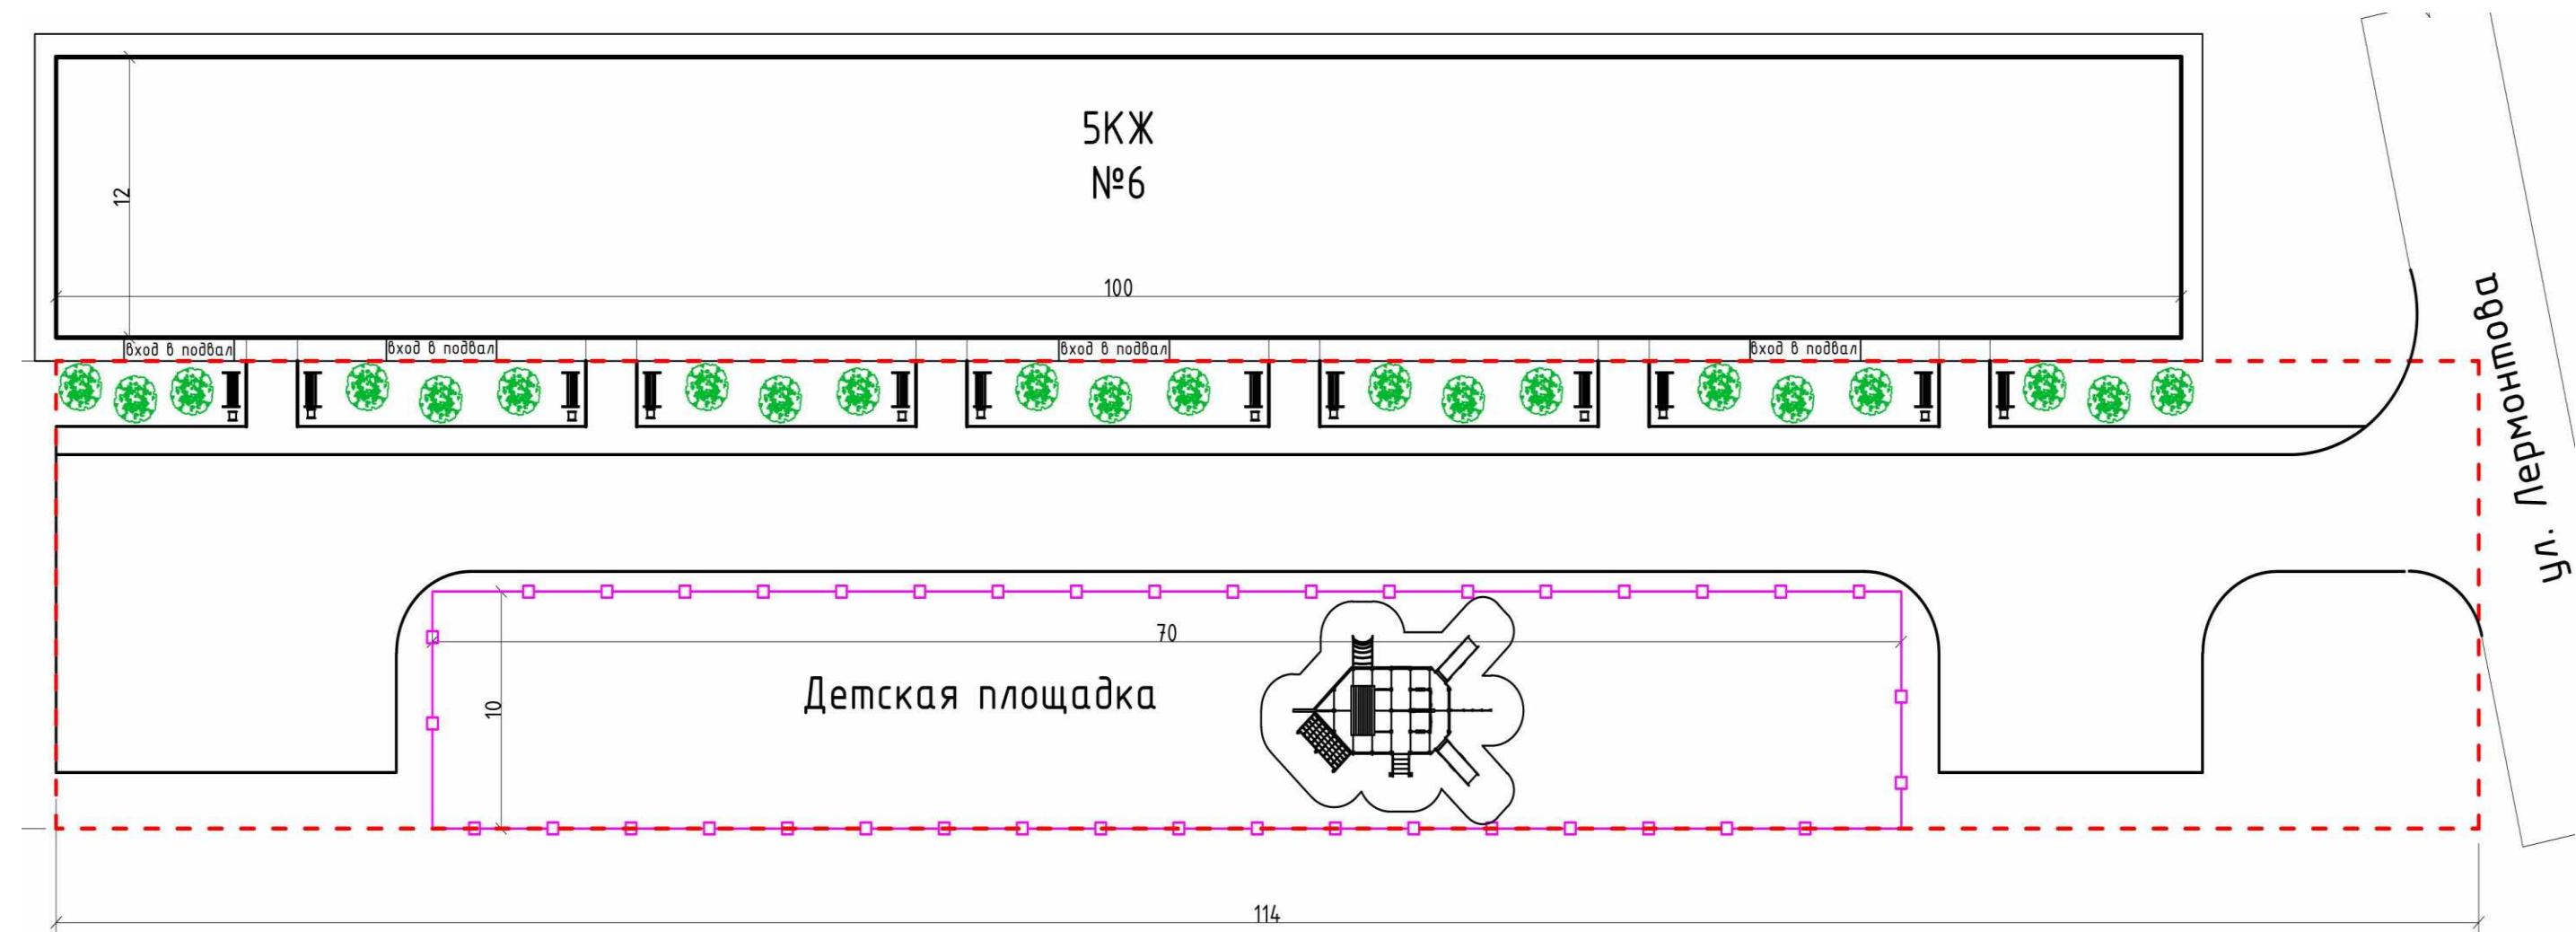


Стоимость работ по благоустройству дворовой территории составляет 7 944,905 тыс. руб.


Малые архитектурные формы			
№ п/п	Наименование	Ед. изм.	Количество
1	Диван	шт.	12
2	Урна	шт.	12
3	Игровой комплекс Баркас (Бухта пиратов)	шт.	1

3. Замена асфальтобетонного покрытия проездов.
4. Устройство асфальтобетонного покрытия тротуаров.
2. Устройство бортового камня.

№ п/п	Наименование	Ед. изм.	Кол-во
1	Площадь территории в границах благоустройства	кв.м	2728
2	Площадь асфальтобетонного покрытия проездов	кв.м	845
3	Площадь асфальтобетонного покрытия тротуаров (новое)	кв.м	43
4	Отмостка со стороны дворовой территории	кв.м	39
5	Площадь хозяйственной площадки	кв.м	14
6	Площадь детской площадки	кв.м	189
7	Установка бордюрного камня проездов	м	131
8	Установка бордюрного камня тротуарного (нов.)	м	72
9	Установка ограждения детских и спортивных площадок	м	57

 - | | |
|---|------------------------------------|
|  | А/б покрытие тротуаров (новое) |
|  | Отмостка |
|  | 0677 Ограждение Н=0,75 |
|  | Бордюрный камень П1-1 БР 100.30.15 |
|  | Бордюрный камень П-7 БР 100.20.8 |

2. План расстановки малых архитектурных форм

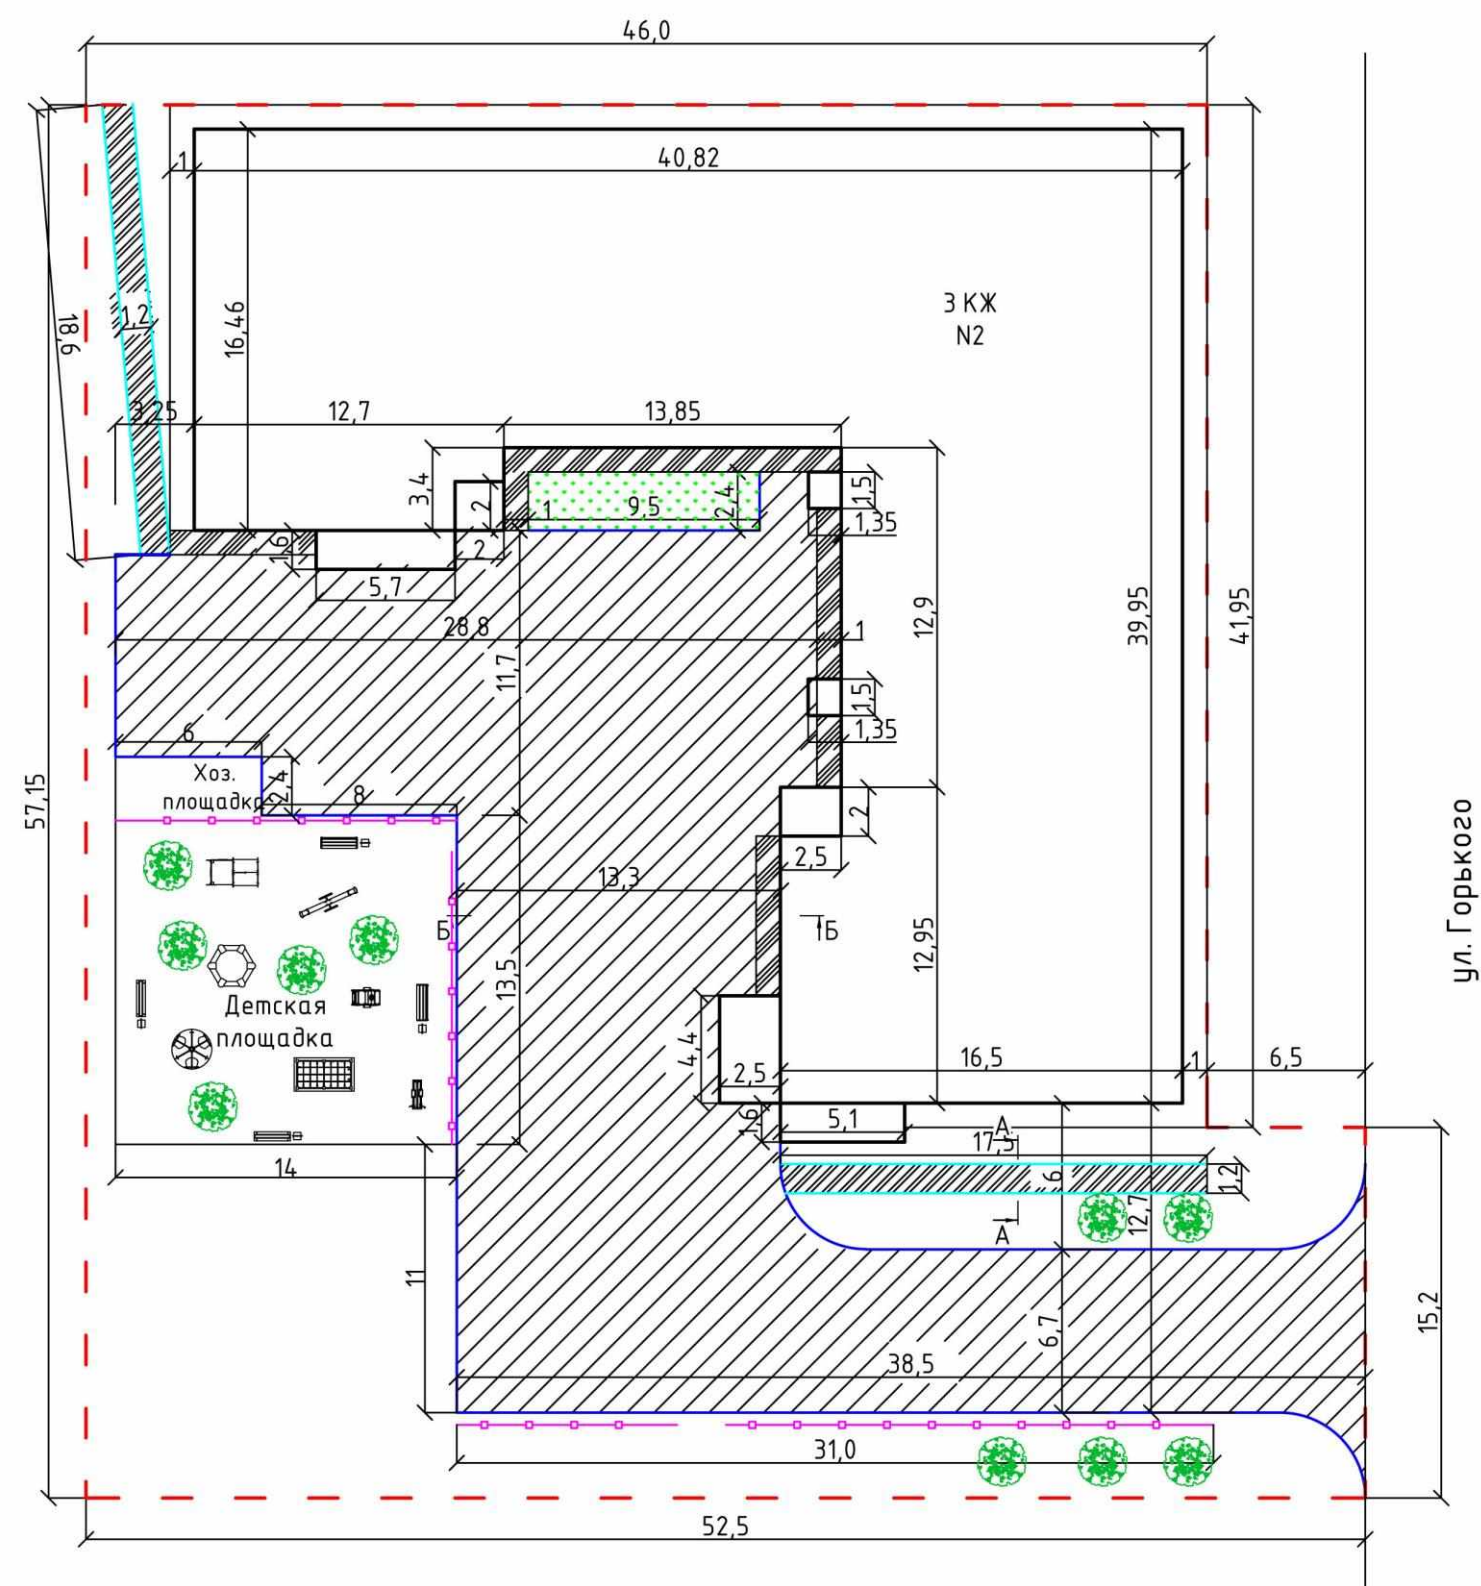


Малые архитектурные формы			
№ п/п	Наименование	Ед. изм.	Количество
1	Диван	шт.	2
2	Урна	шт.	4
3	Скамья	шт.	2
4	Сушилка для белья	комплект.	1
5	Качалка на пружине Мини-мобиль	шт.	1
6	Домик Шахматы	шт.	1
7	Спортивный комплекс	шт.	1
8	Песочница Шестигранник	шт.	1
9	Качалка-балансир Морские	шт.	1
10	Карусель	шт.	1
11	Тренажер	шт.	1
Ограждение детской площадки			
12	Ограждение, секция 2 м, высотой 0,75 м	шт.	28

Условные обозначения:

- Граница благоустройства
- З КЖ Существующее здание
- А/б дорожное покрытие
- А/б покрытие тротуаров (новое)
- Отмостка
- 0677 Ограждение Н=0,75
- Бордюрный камень П1-1 БР 100.30.15
- Бордюрный камень П-7 БР 100.20.8

Дизайн-проект дворовой территории многоквартирных домов муниципального образования «город Черемхово», подлежащей благоустройству в 2018 году,
по адресу: пер. Кооперативный, 2, 6, 8

3. Схема дворовой территории после благоустройства

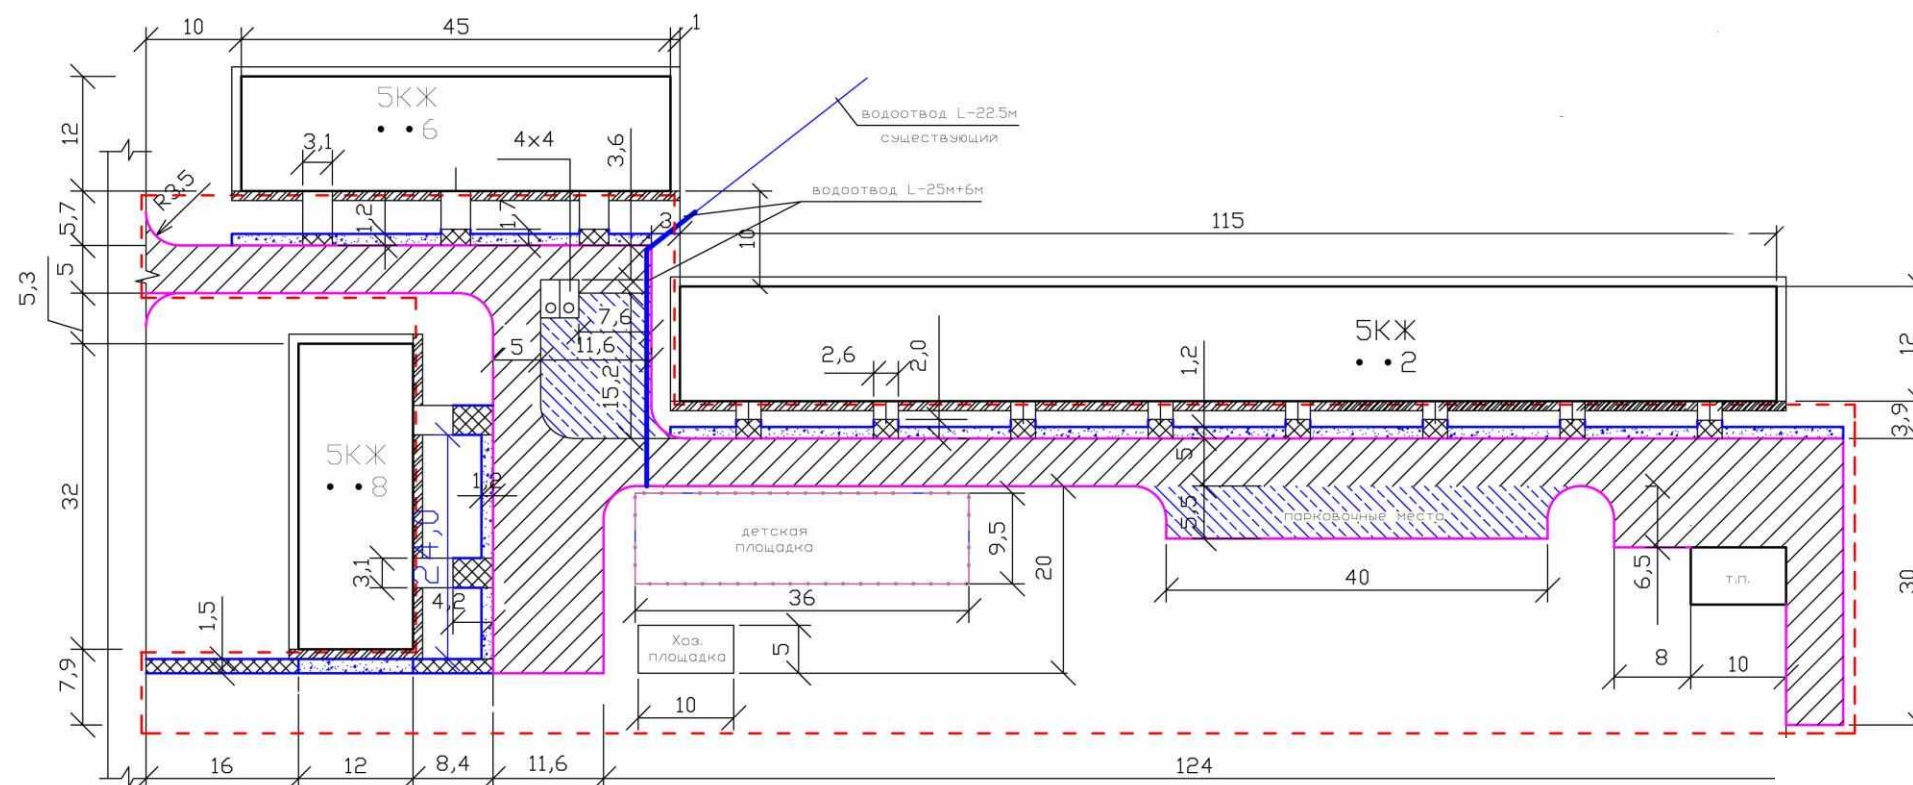

Благоустройство дворовой территории включает выполнение следующих видов работ:

1. Замена асфальтобетонного покрытия проездов.
2. Устройство нового покрытия проездов и парковочных мест.
3. Устройство бортового камня.
4. Установка малых архитектурных форм.
5. Устройство поверхностного водоотвода.


Условные обозначения:

	существующий дом		заменяемое асфальтобетонное покрытие тротуаров		асфальтобетонное покрытие тротуаров
	граница благоустройства		заменяемая отмостка		бордюрный камень (П7) тротуаров и пешеходных дорожек
	деревянное ограждение детской площадки		асфальтобетонное покрытие парковочных мест		
	заменяемое асфальтобетонное покрытие дорог				

Технико-экономические показатели


№ п/п	Наименование	Ед. изм.	Кол-во
1	Площадь территории в границах благоустройства	кв.м	6370
2	Площадь асфальтобетонного покрытия проездов	кв.м	1559
3	Площадь асфальтобетонного покрытия тротуаров (сущ.)	кв.м	119
4	Площадь асфальтобетонного покрытия тротуаров (новое)	кв.м	207
5	Площадь парковочных мест	кв.м	366
6	Отмостка со стороны дворовой территории	кв.м	175
7	Площадь хозяйственной площадки	кв.м	50
8	Площадь детских площадок	кв.м	342
9	Площадь трансформаторной подстанции	кв.м	60
10	Площадь озеленения	кв.м	3493
11	Коэффициент озеленения	%	10
12	Прокладка поверхностного водоотвода	м	31
13	Укладка плит перекрытия лотков водоотвода по существующим лоткам	м/шт.	22,5/30

2. План расстановки малых архитектурных форм

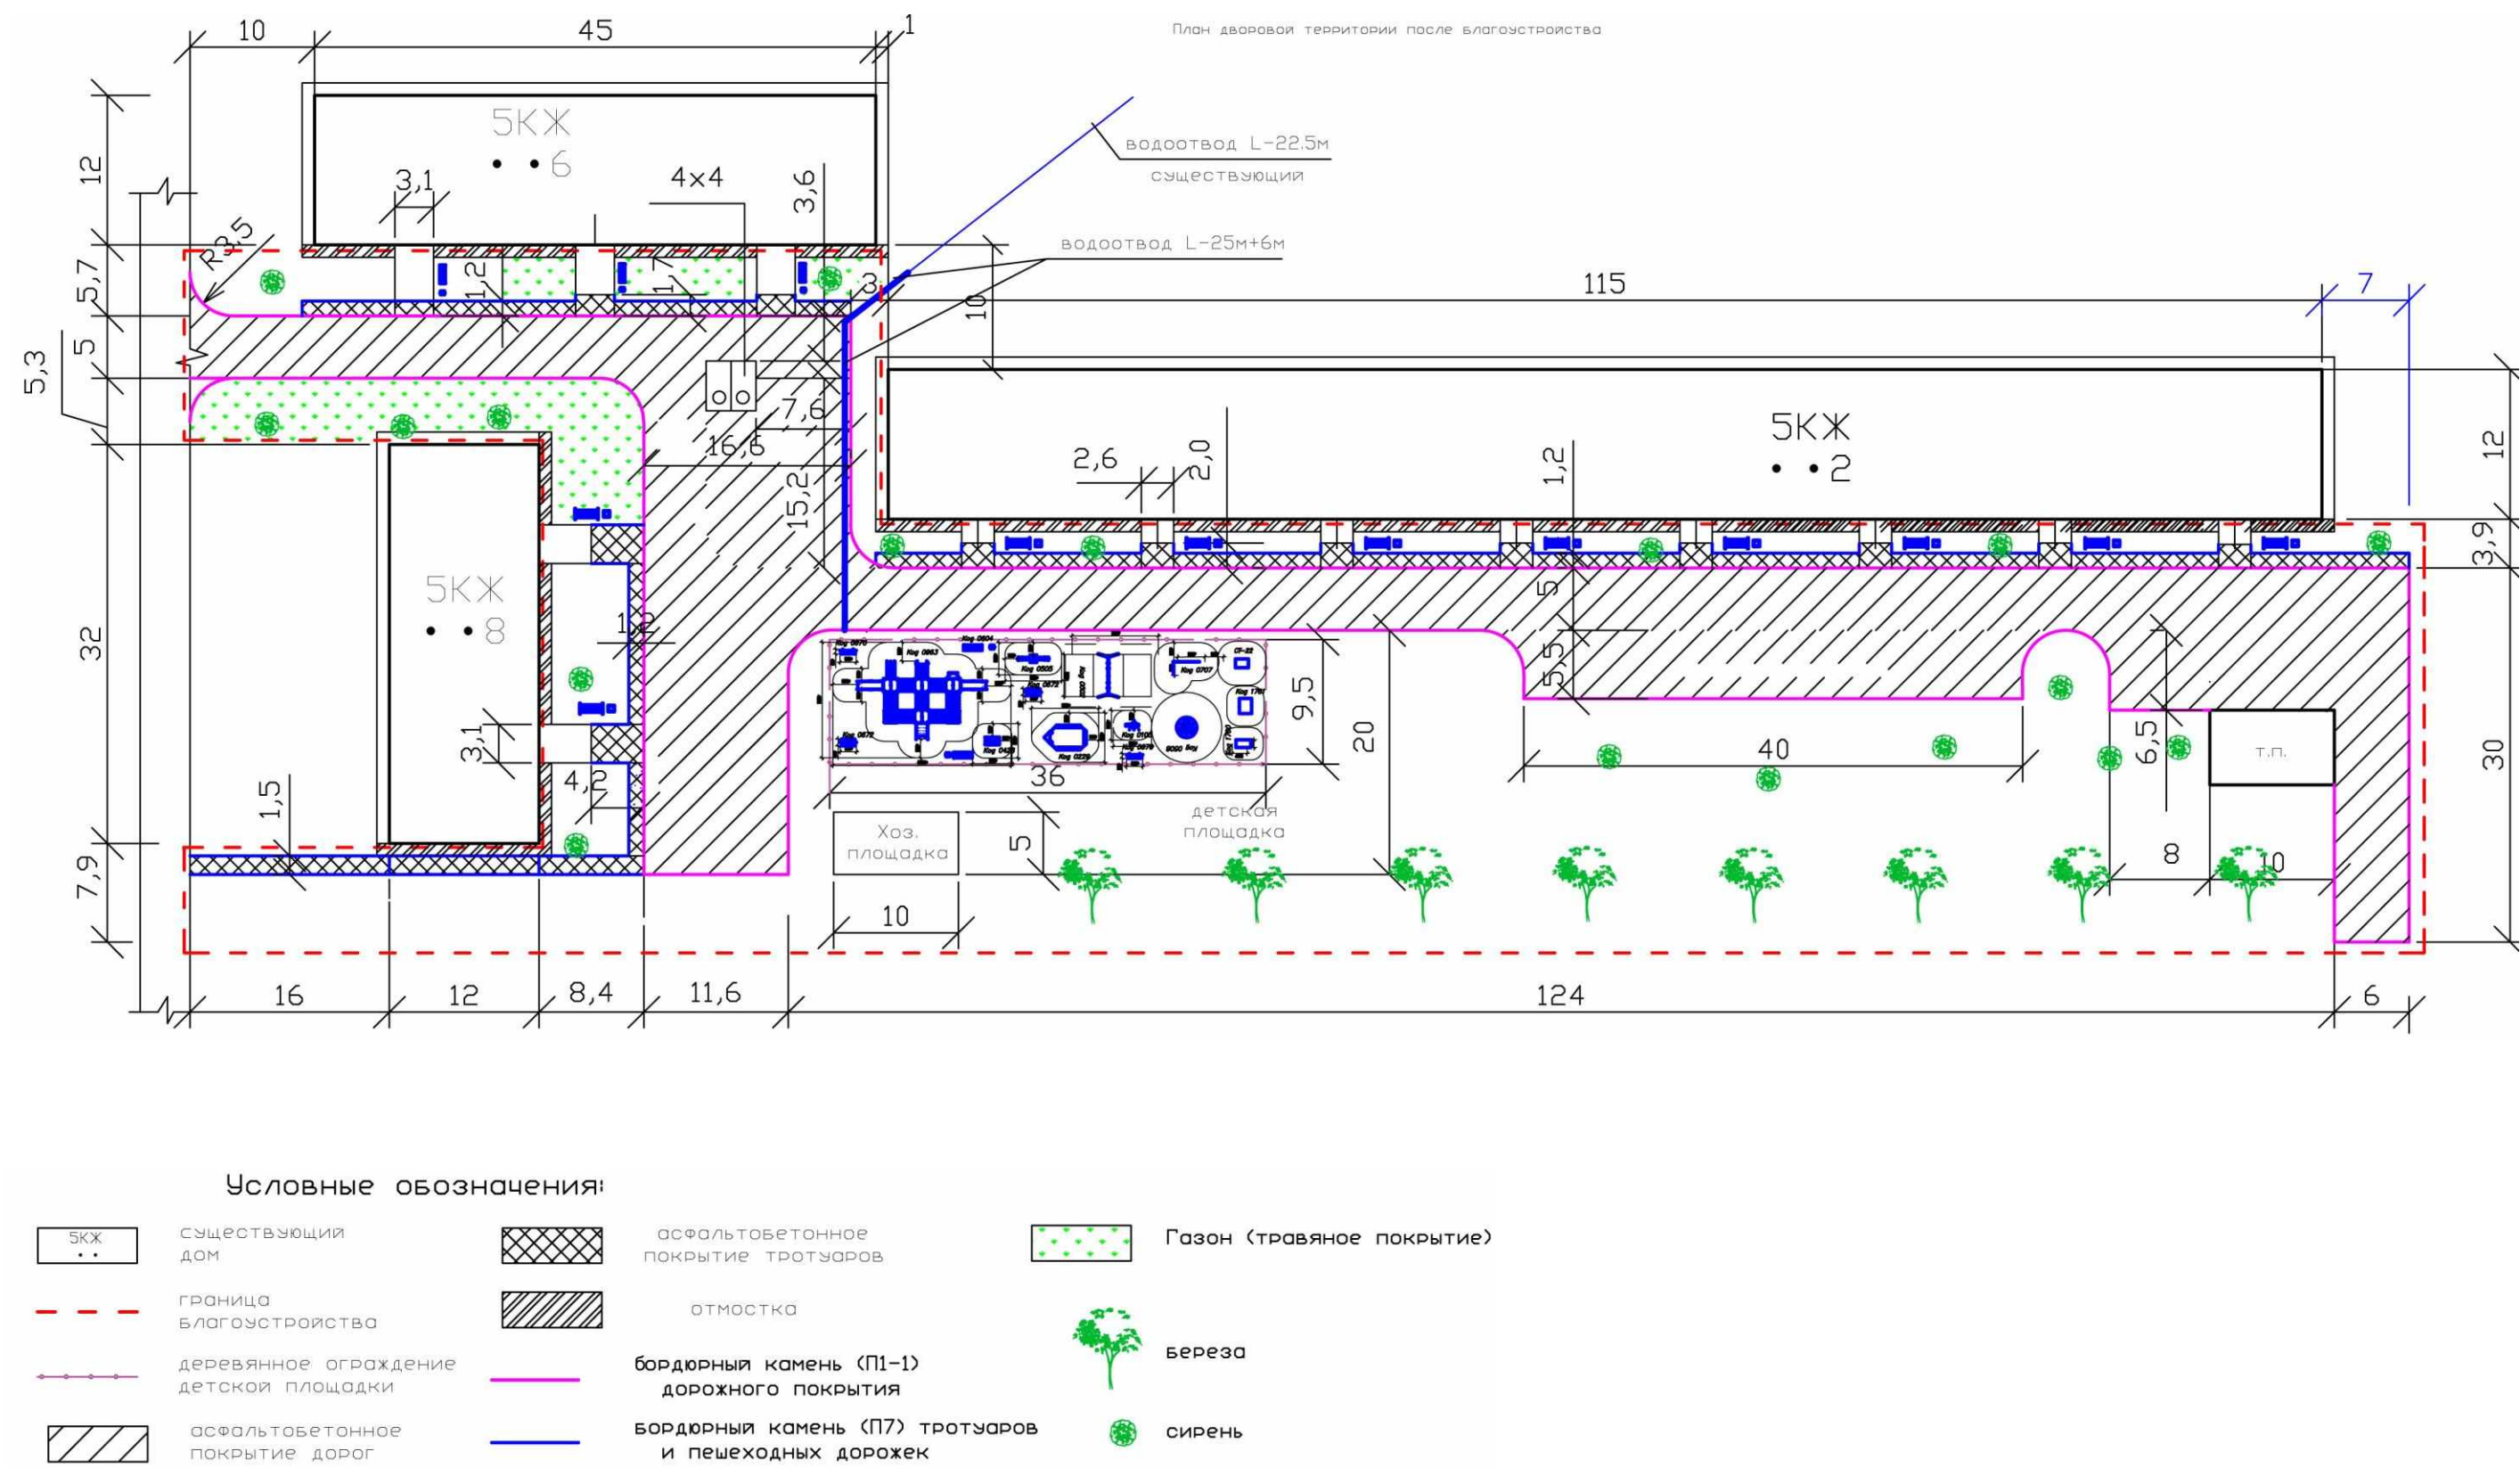


Дизайн-проект дворовой территории многоквартирных домов муниципального образования «город Черемхово», подлежащей благоустройству в 2018 году,
по адресу: ул. Плеханова, 37, 39, пер. Пролетарский, 9, ул. Школьная, 2/Б

1. Схема дворовой территории после благоустройства

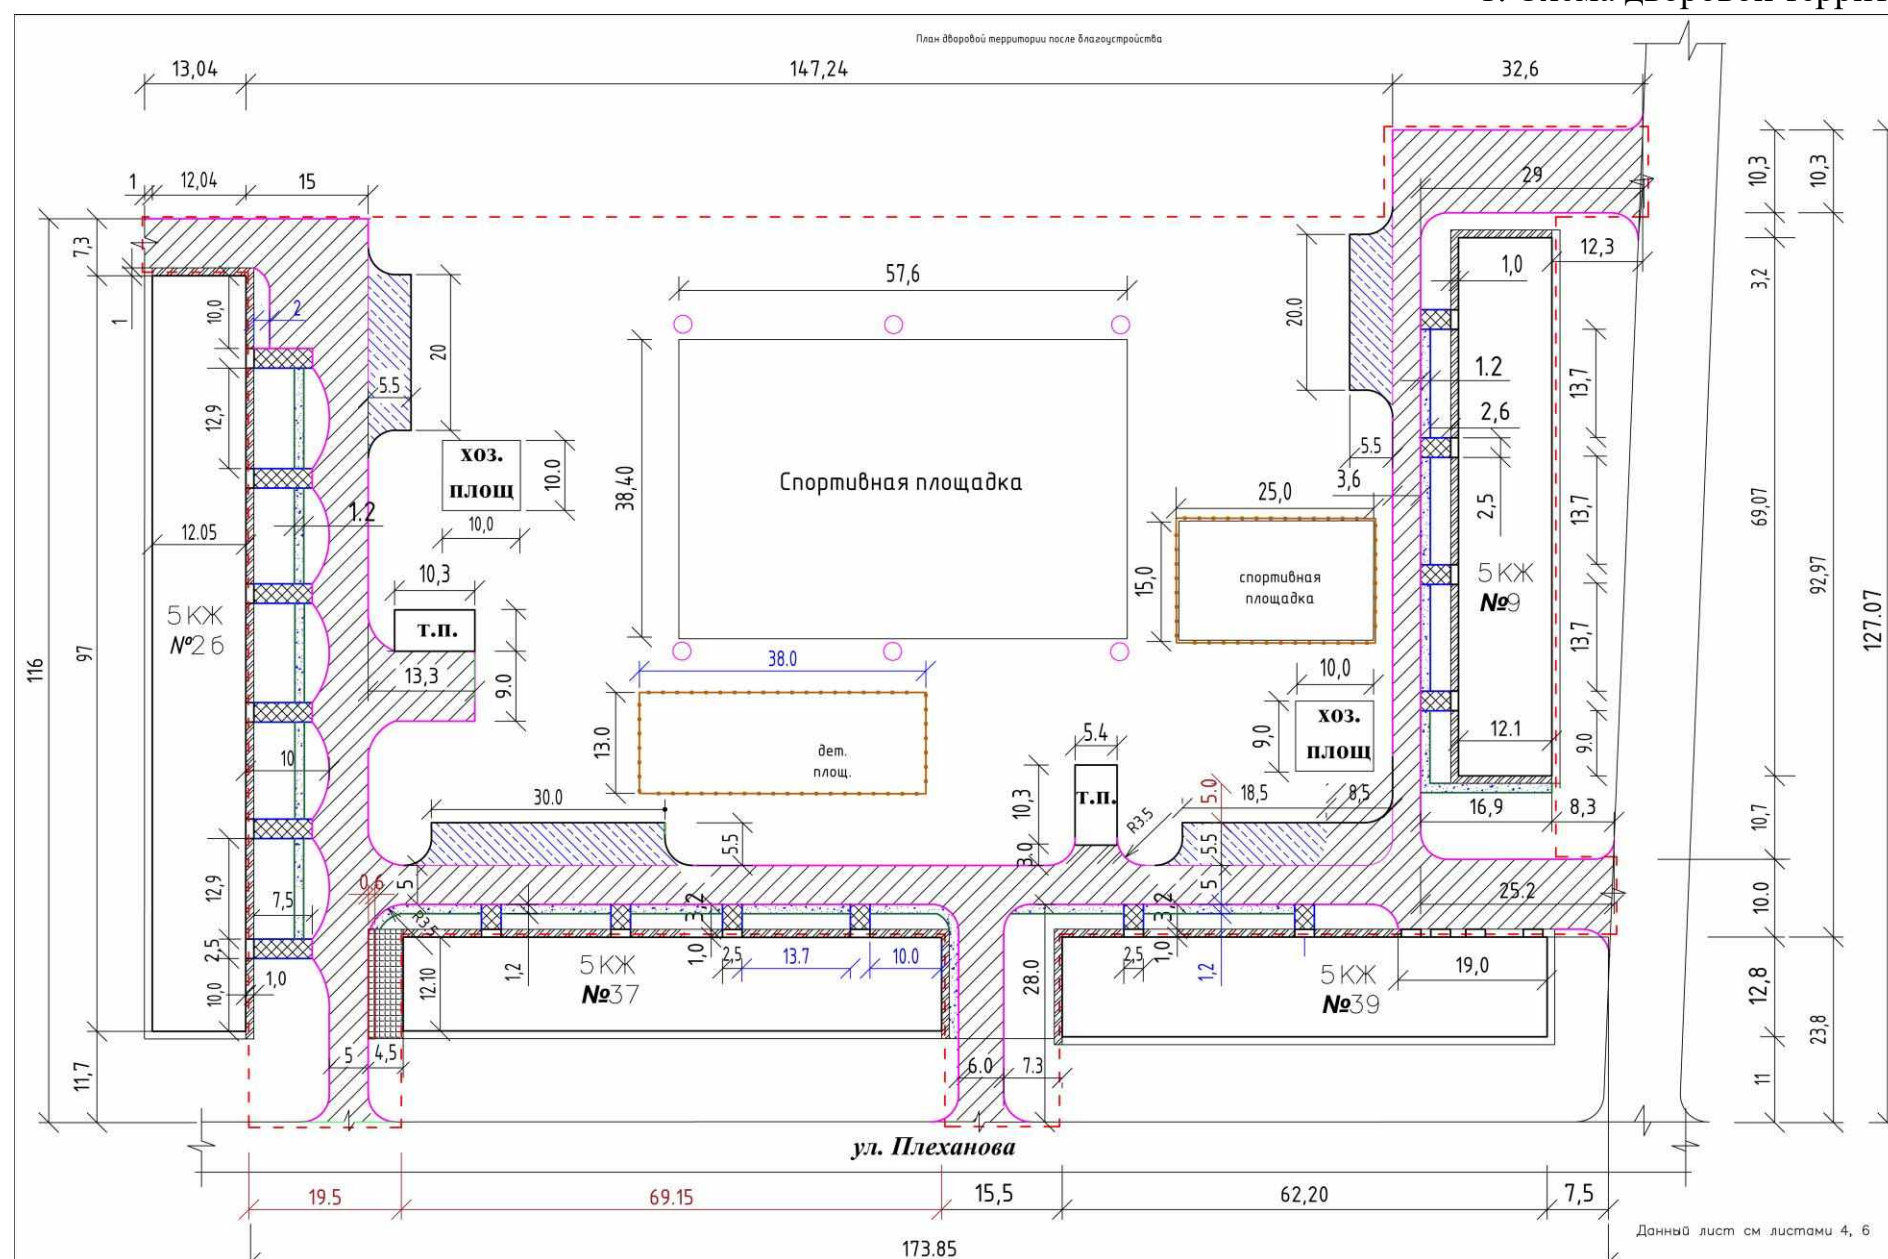

Условные обозначения:

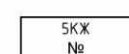

существующий дом



граница благоустройства



заменяемое асфальтобетонное покрытие дорог



заменяемое асфальтобетонное покрытие тротуаров



заменяемая отмостка



заменяемая плитка тротуарная



асфальтобетонное покрытие парковочных мест



асфальтобетонное покрытие тротуаров



металлическое ограждение детской площадки




бордюрный камень (П1-1) дорожного покрытия



бордюрный камень (П7) тротуаров

Дизайн-проект дворовой территории многоквартирного дома муниципального образования «город Черемхово», подлежащей благоустройству в 2018 году,
по адресу: ул. Забойщика, 63

1. Схема дворовой территории после благоустройства

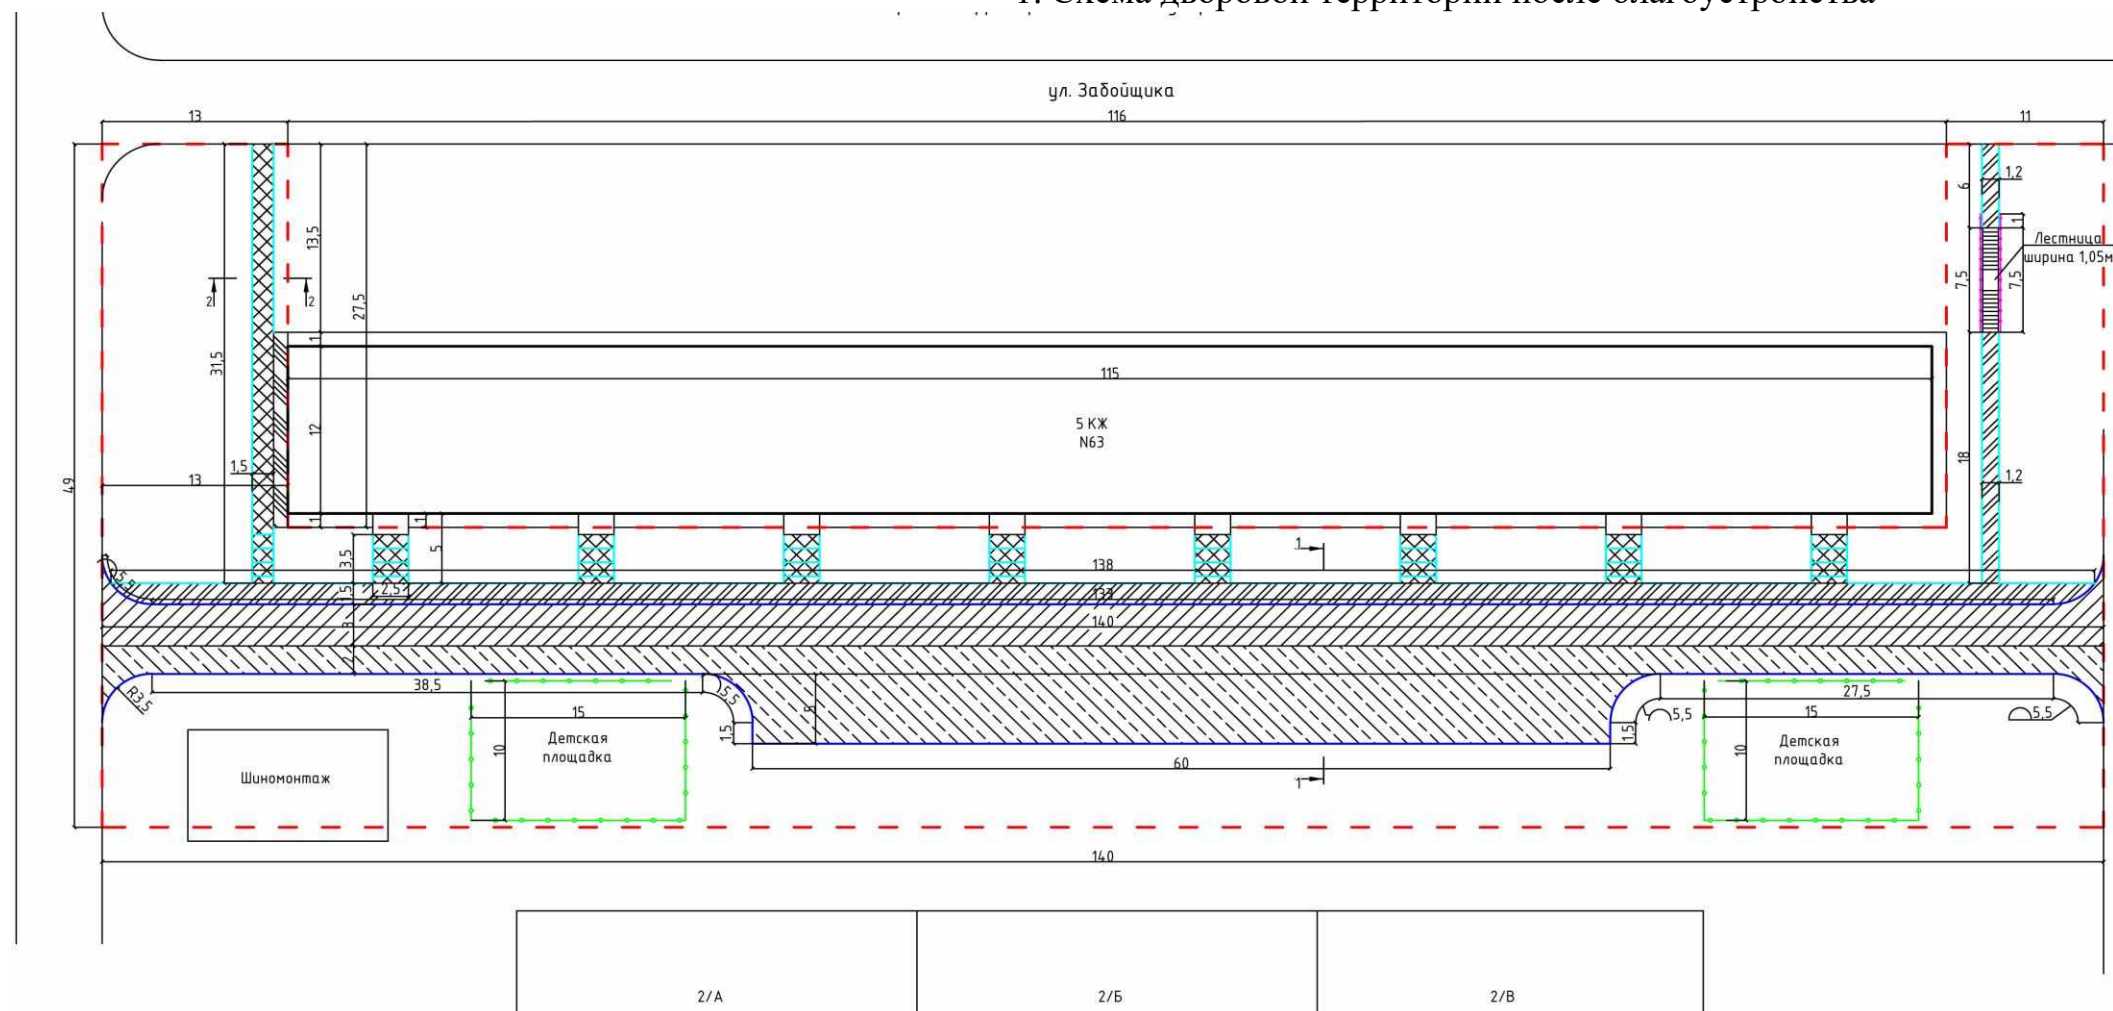

Условные обозначения:


	Граница благоустройства
	5 КЖ Существующее здание
	А/б дорожное покрытие
	А/б дорожное покрытие парковочных мест (новое) и расширение дорожного покрытия
	А/б покрытие тротуаров (сущ.)
	А/б покрытие тротуаров (новое)
	Отмостка
	0677 Ограждение Н=0,55 м
	Металлическое ограждение лестницы
	Бордюрный камень П1-1 БР 100.30.15
	Бордюрный камень П-7 БР 100.20.8

Благоустройство дворовой территории включает выполнение следующих видов работ:

1. Замена асфальтобетонного покрытия проездов, тротуаров.
2. Устройство нового покрытия тротуаров и парковочных мест.
3. Устройство бортового камня.
4. Установка малых архитектурных форм.

Технико-экономические показатели			
№ п/п	Наименование	Ед. изм.	Кол-во
1	Площадь территории в границах благоустройства	кв.м	3670
2	Площадь асфальтобетонного покрытия проездов	кв.м	711
3	Площадь асфальтобетонного покрытия парковочных мест (новое)	кв.м	305
4	Площадь асфальтобетонного покрытия тротуаров (сущ.)	кв.м	117
5	Площадь асфальтобетонного покрытия тротуаров (новое)	кв.м	236
6	Площадь детской и спортивной площадки	кв.м	300


2. План расстановки малых архитектурных форм

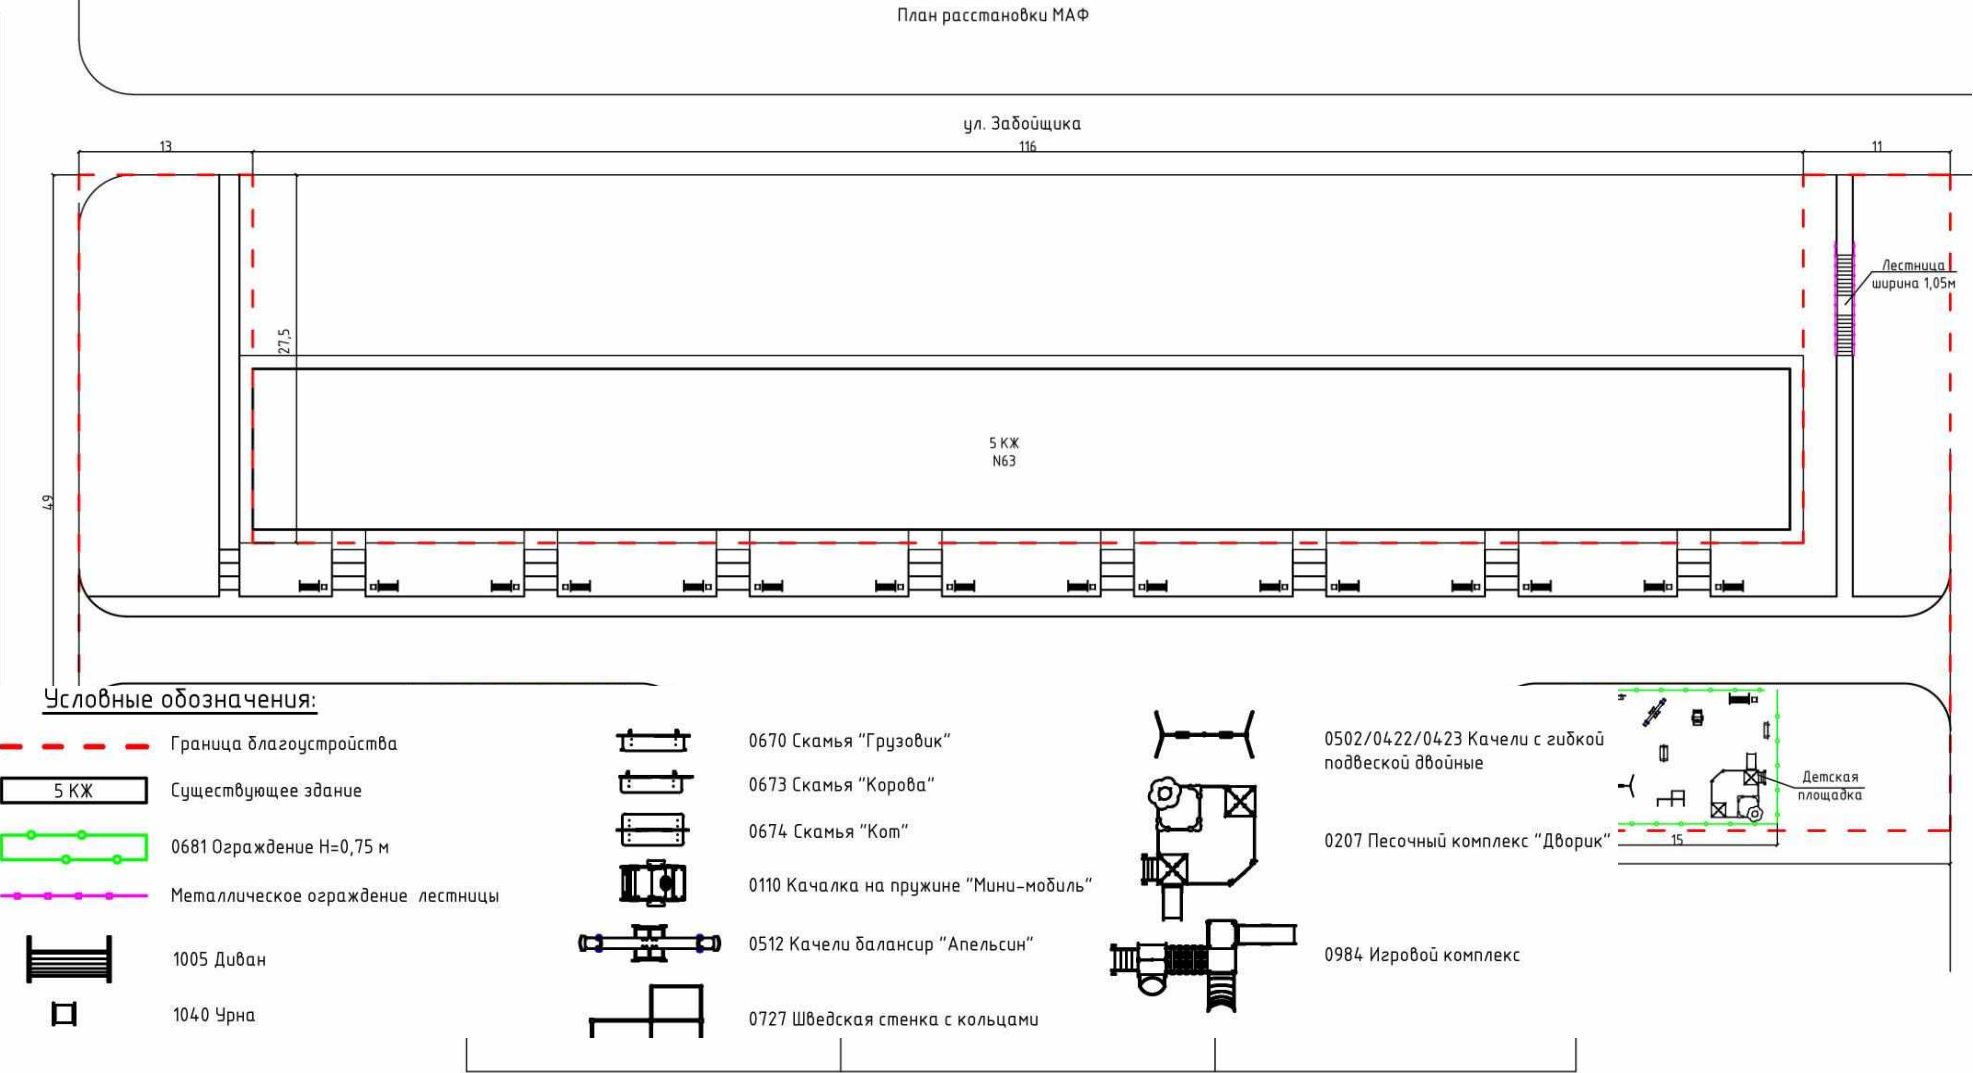

Малые архитектурные формы			
№ п/п	Наименование	Ед. изм.	Кол-во
1	Диван	шт.	20
2	Урна	шт.	20
3	Скамья Грузовик, односторонняя	шт.	2
	Скамья Корова, односторонняя	шт.	2
	Скамья Кот	шт.	2
4	Песочный комплекс Дворик	шт.	1
5	Игровой комплекс	шт.	1
6	Качалка на пружине Мини-мобиль	шт.	2
7	Качели-балансир Апельсин	шт.	2
8	Шведская стенка с кольцами	шт.	2
	Качели с гибкой подвеской двойные (без подвеса)	шт.	2
	Подвес для качели	шт.	2
	Подвес-люлька для качели	шт.	2
Ограждение детской площадки			
9	Ограждение, секция 2 м, высотой 0,75 м	шт.	48

Дизайн-проект дворовой территории многоквартирного дома муниципального образования «город Черемхово», подлежащей благоустройству в 2018 году,
по адресу: ул. Забойщика, 55

1. Схема дворовой территории после благоустройства
ул. Забойщика

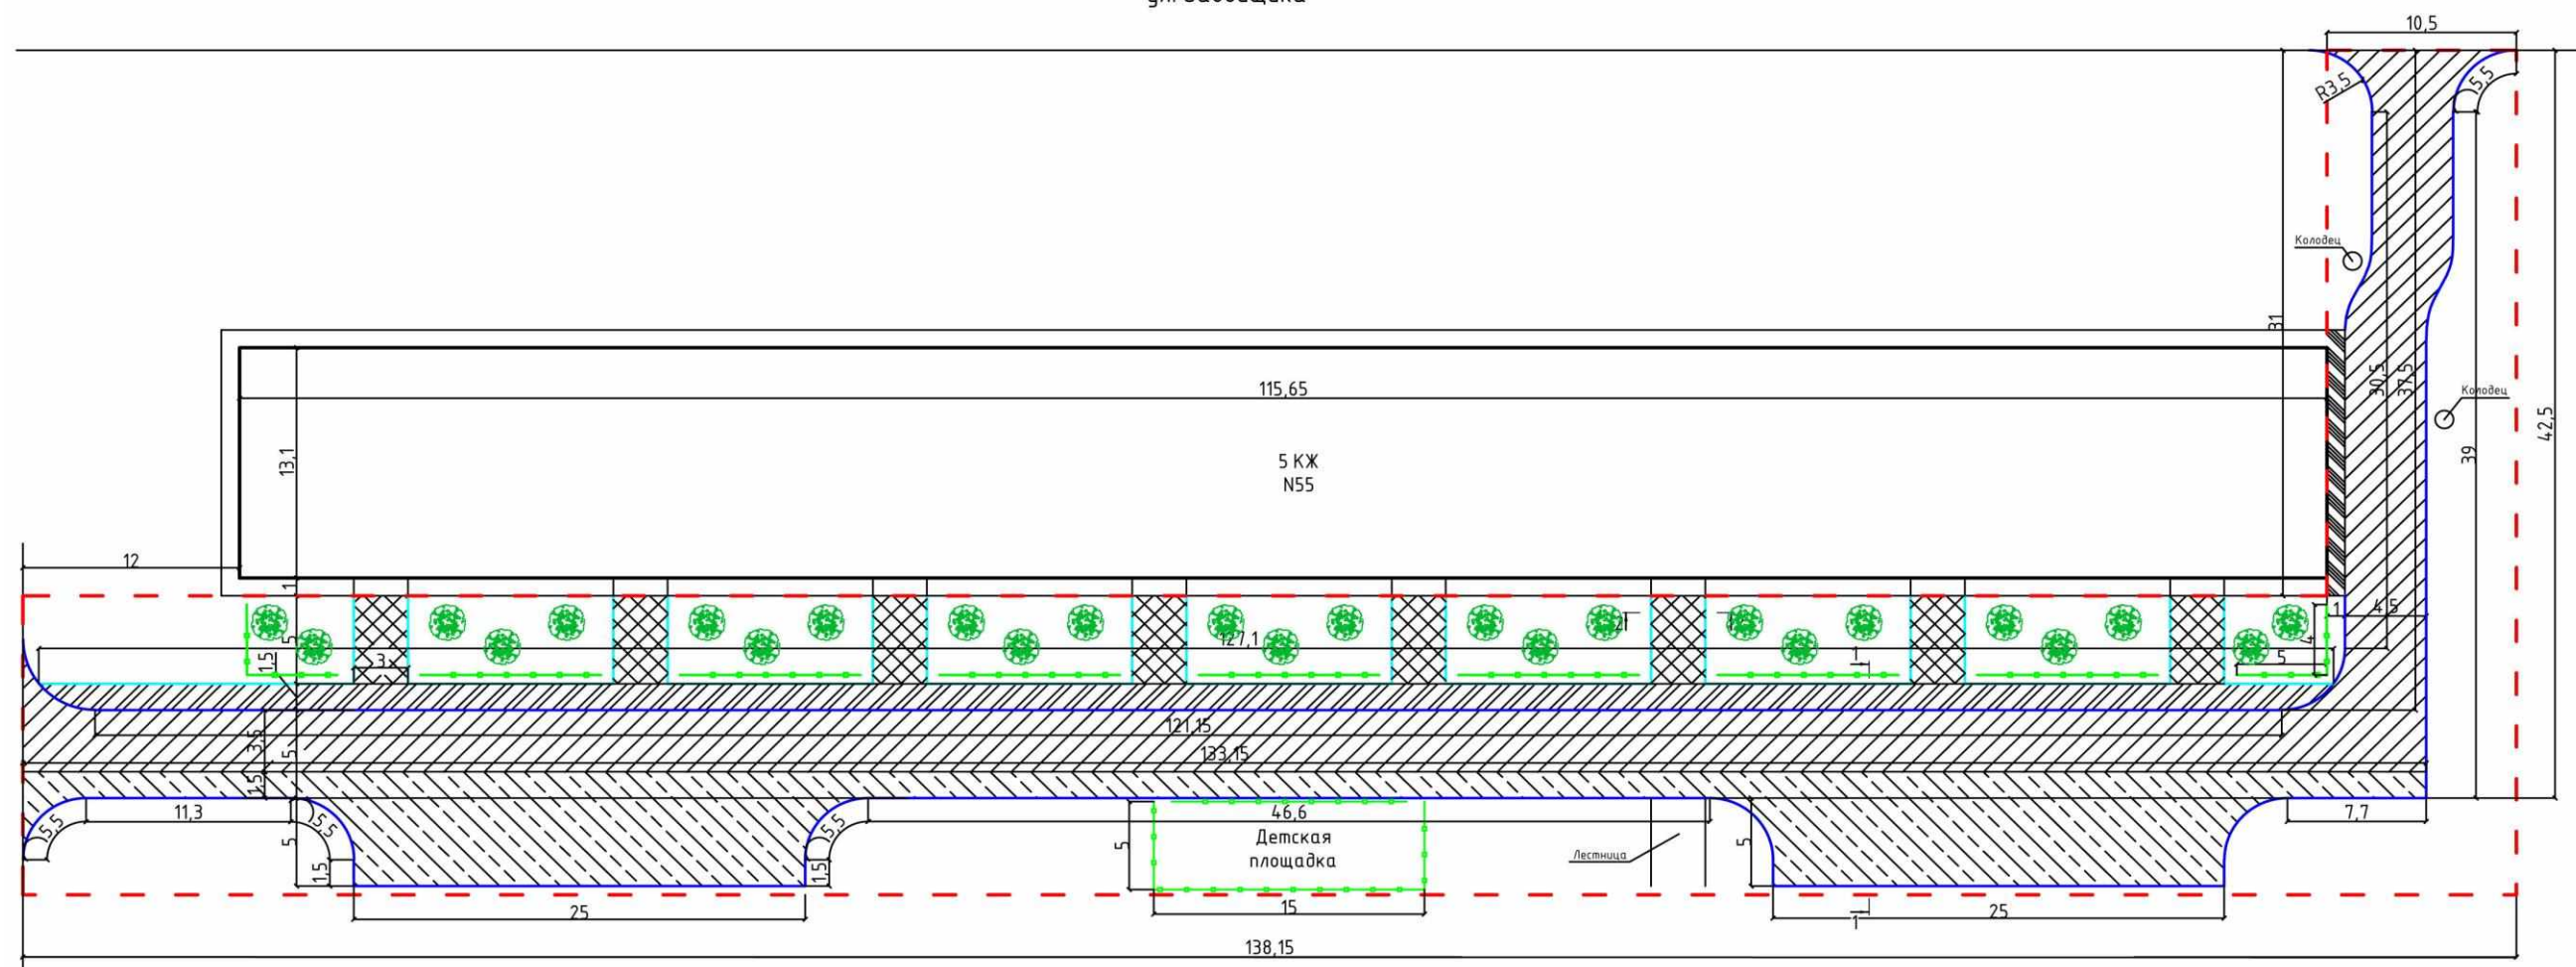

Условные обозначения:

	Граница благоустройства
	Существующее здание
	А/б дорожное покрытие
	А/б покрытие парковочных мест (новое) и расширение дорожного покрытия
	А/б покрытие тротуаров
	А/б покрытие тротуаров (новое)
	Отмостка
	0677 Ограждение Н=0,55 м
	Бордюрный камень П1-1 БР 100.30.15
	Бордюрный камень П-7 БР 100.20.8
	Кустарники


Благоустройство дворовой территории включает выполнение следующих видов работ:

1. Замена асфальтобетонного покрытия проездов, тротуаров.
2. Устройство нового покрытия тротуаров и парковочных мест.
3. Устройство бортового камня.
4. Установка малых архитектурных форм.

Технико-экономические показатели

№ п/п	Наименование	Ед. изм.	Кол-во
1	Площадь территории в границах благоустройства	кв.м	2674
2	Площадь асфальтобетонного покрытия проездов	кв.м	841
3	Площадь асфальтобетонного покрытия парковочных мест (новое)	кв.м	261
4	Площадь асфальтобетонного покрытия тротуаров (сущ.)	кв.м	80
5	Площадь асфальтобетонного покрытия тротуаров (новое)	кв.м	191
6	Площадь детской и спортивной площадки	кв.м	75


2. План расстановки малых архитектурных форм

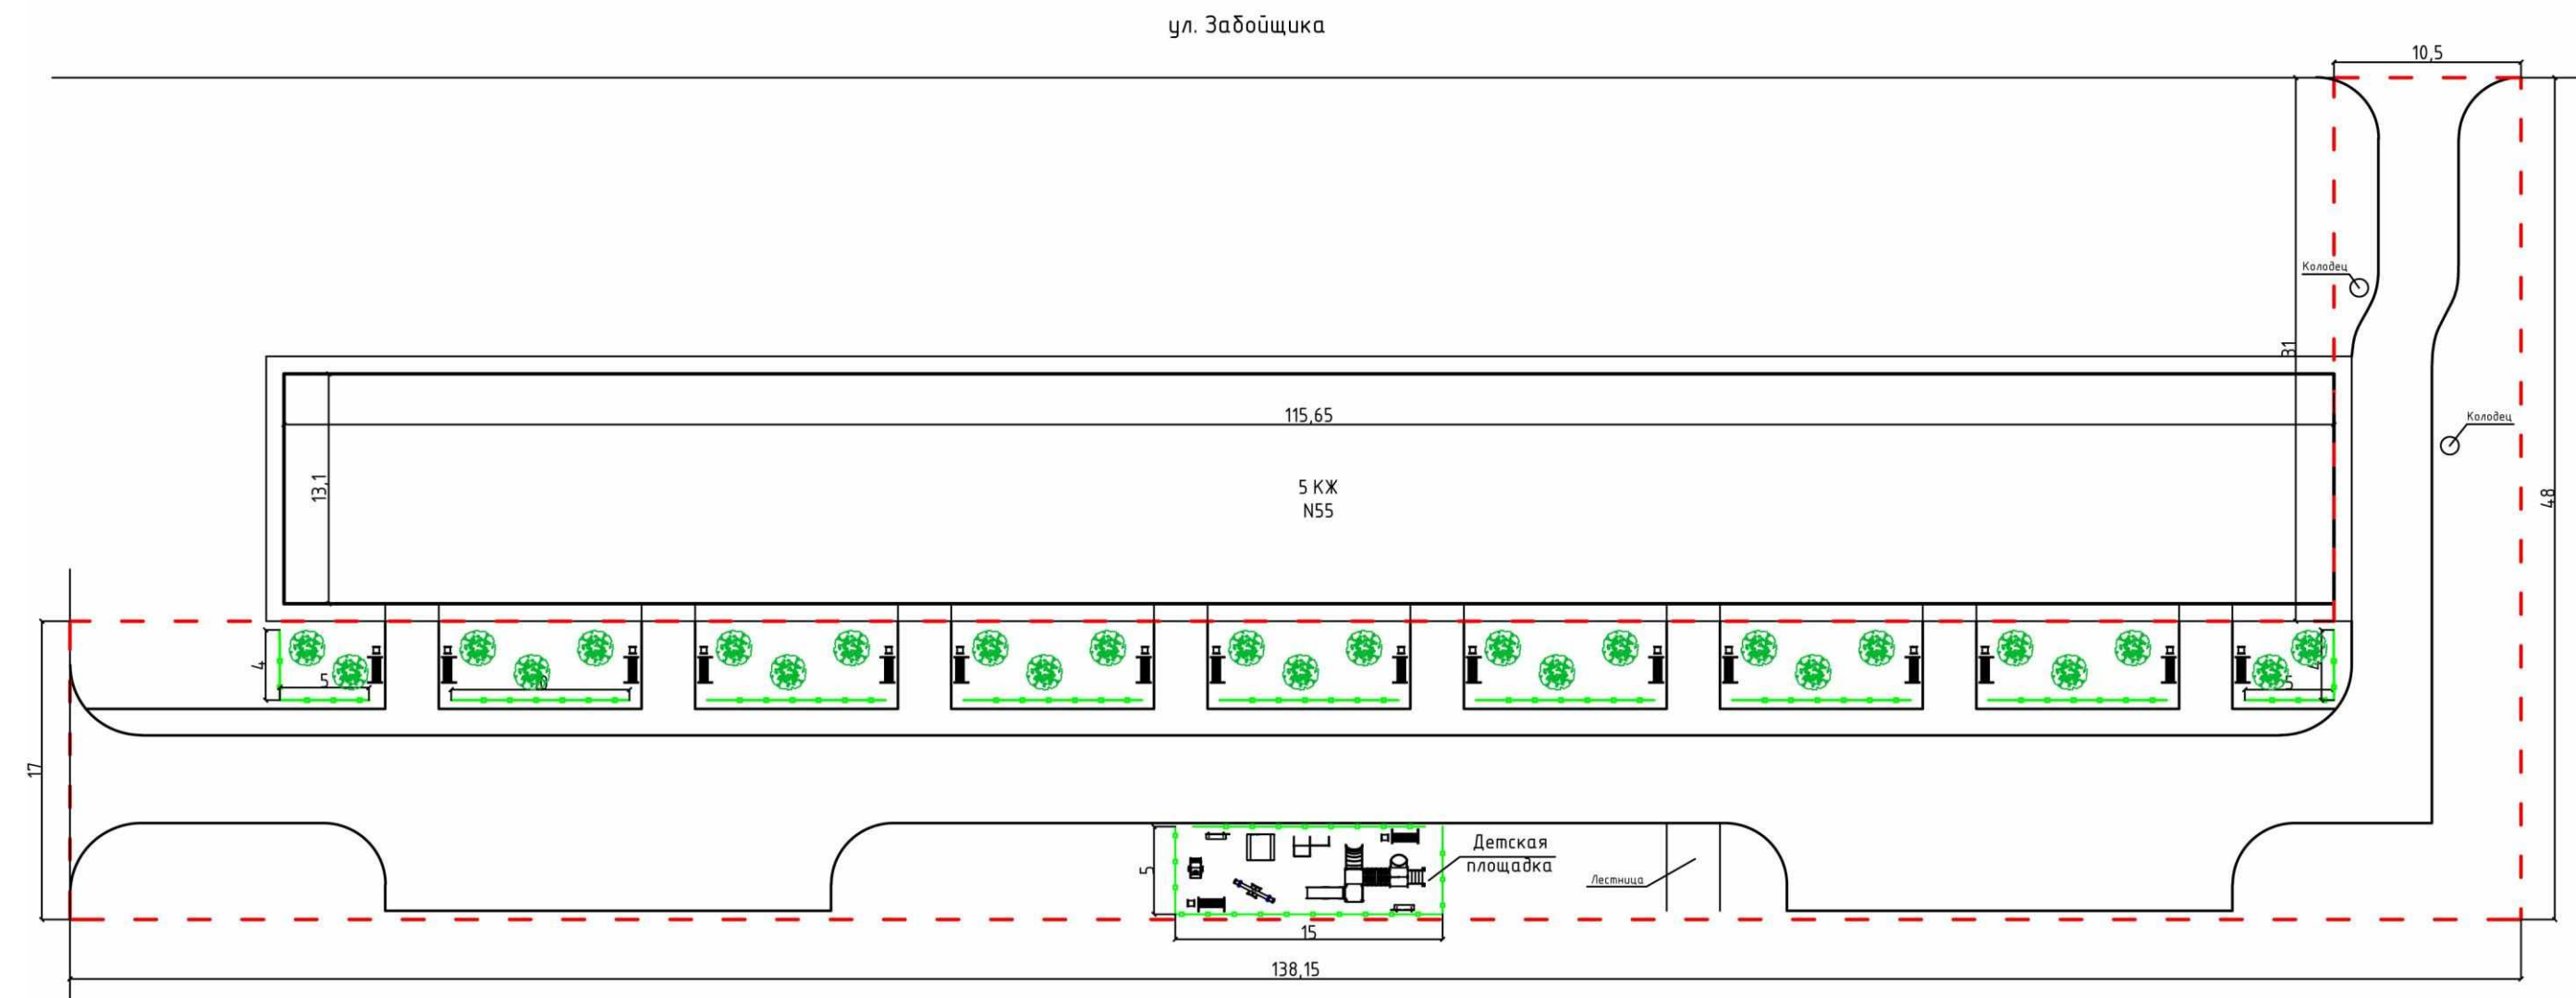

Малые архитектурные формы			
№ п/п	Наименование	Ед. изм.	Количество
1	Диван	шт.	18
2	Урна	шт.	18
3	Скамья Корова, односторонняя	шт.	2
4	Песочница	шт.	1
5	Игровой комплекс	шт.	1
6	Качалка на пружине Мини-мобиль	шт.	1
7	Качели-балансир Апельсин	шт.	1
8	Шведская стенка с кольцами	шт.	1
Ограждение детской площадки			
9	Ограждение, секция 2 м, высотой 0,75 м	шт.	63

Дизайн-проект дворовой территории многоквартирного дома муниципального образования «город Черемхово», подлежащей благоустройству в 2018 году,
по адресу: ул. Шевченко, 41

1. Схема дворовой территории после благоустройства

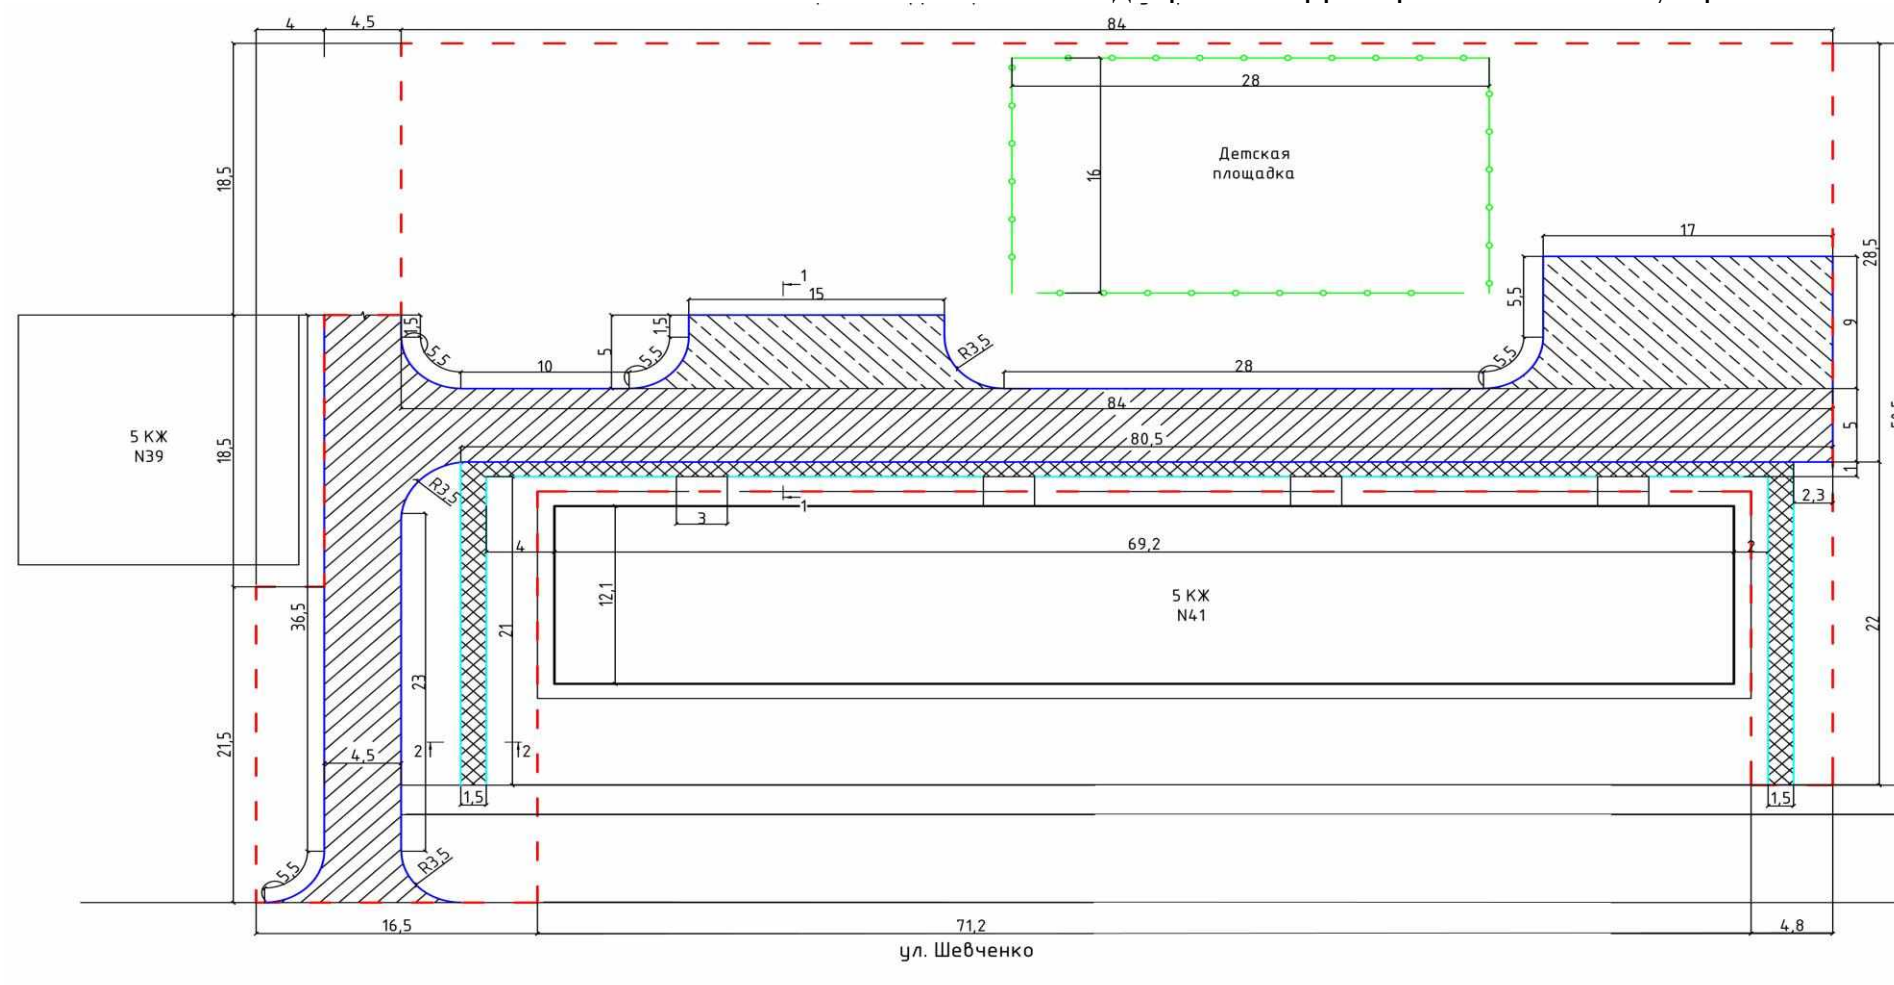

Условные обозначения:

---	Граница благоустройства
5 КЖ	Существующее здание
///	А/б дорожное покрытие
\\	А/б покрытие парковочных мест (новое)
XXXX	А/б покрытие тротуаров (новое)
0681	Ограждение детской площадки Н=0,75 м
—	Бордюрный камень П1-1 БР 100.30.15
—	Бордюрный камень П-7 БР 100.20.8


Благоустройство дворовой территории включает выполнение следующих видов работ:

1. Замена асфальтобетонного покрытия проездов.
2. Устройство асфальтобетонного покрытия парковочных мест, тротуаров.
2. Устройство бортового камня.
3. Установка малых архитектурных форм.

Технико-экономические показатели

№ п/п	Наименование	Ед. изм.	Кол-во
1	Площадь территории в границах благоустройства	кв.м	3148
2	Площадь асфальтобетонного покрытия проездов	кв.м	611
3	Площадь асфальтобетонного покрытия парковочных мест (новое)	кв.м	236
4	Площадь асфальтобетонного покрытия тротуаров (новое)	кв.м	141
5	Площадь детской и спортивной площадки	кв.м	448

2. План расстановки малых архитектурных форм

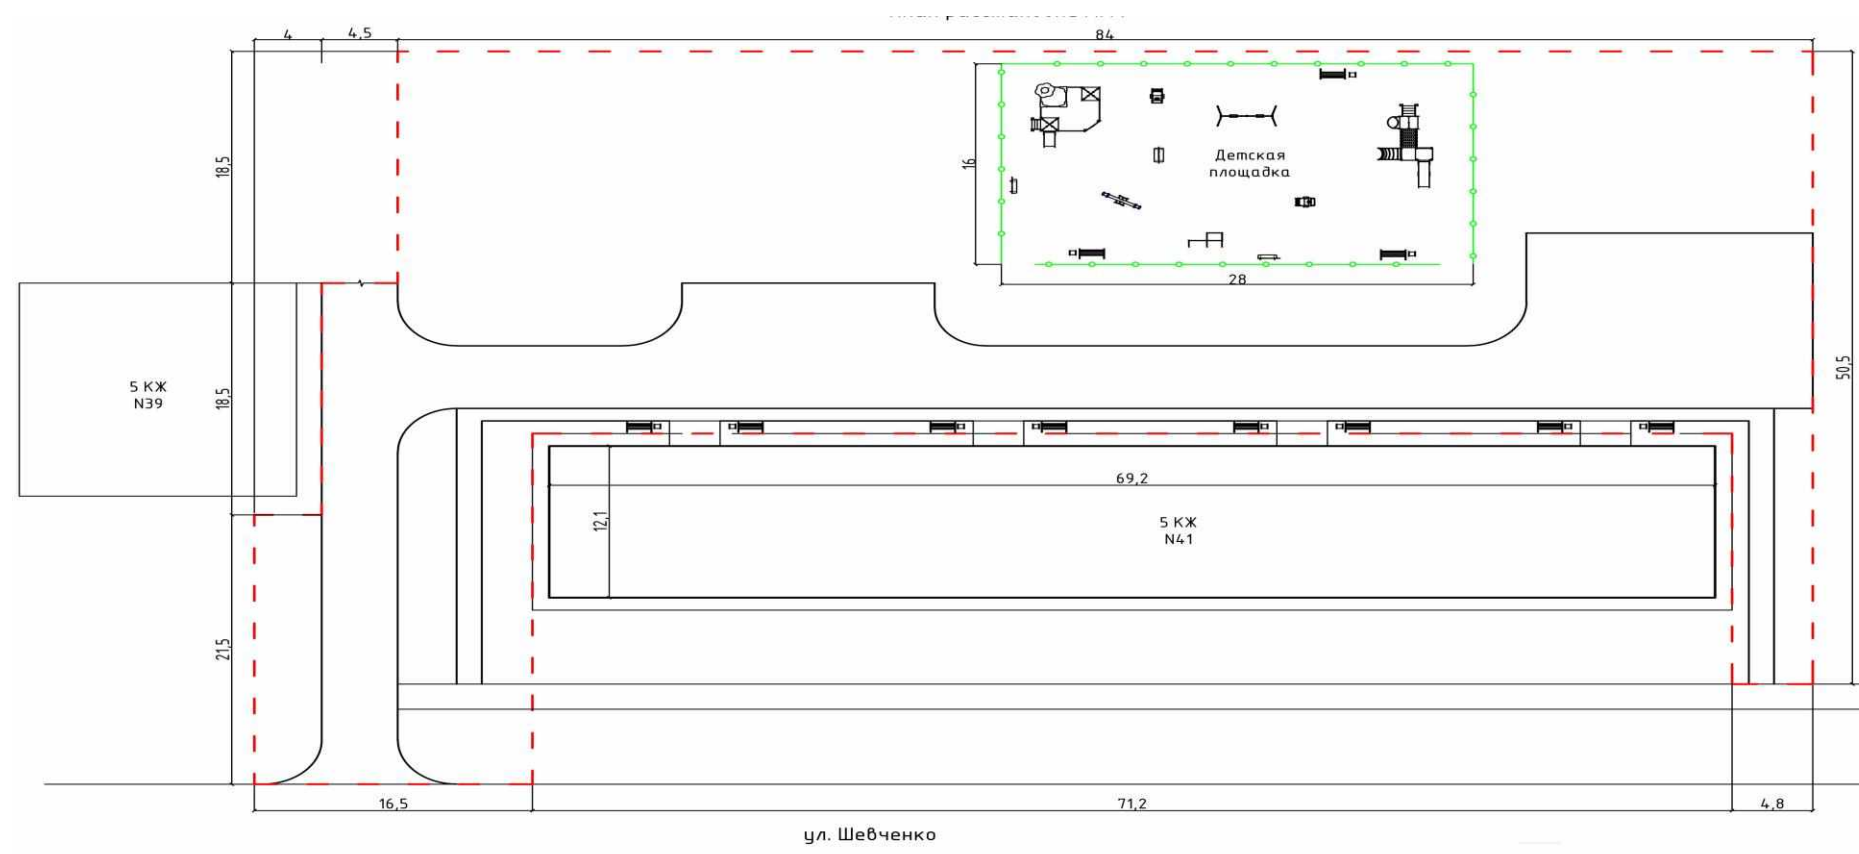

Условные обозначения:

--- Граница благоустройства

5 КЖ Существующее здание

Газон (травяное покрытие)

0681 Ограждение детской площадки
H=0,75 м

1005 Диван

1040 Урна

0673 Скамья "Корова"

0674 Скамья "Кот"

0110 Качалка на пружине "Мини-мобиль"

0512 Качели-балансир "Апельсин"

0727 Шведская стенка с кольцами

0502/0422/0423 Качели с гибкой
подвеской двойные

0207 Песочный комплекс "Дворик"

0984 Игровой комплекс

Стоимость работ по благоустройству дворовой территории составляет 3 110,0 тыс. руб.

Малые архитектурные формы			
№ п/п	Наименование	Ед. изм.	Количество
1	Диван	шт.	11
2	Урна	шт.	11
3	Скамья Корова, односторонняя	шт.	2
4	Скамья Кот	шт.	1
5	Песочный комплекс Дворик	шт.	1
6	Игровой комплекс	шт.	1
7	Качалка на пружине Мини-мобиль	шт.	2
8	Качели-балансир Апельсин	шт.	1
9	Шведская стенка с кольцами	шт.	1
10	Качели с гибкой подвеской двойные (без подвеса)	шт.	1
11	Подвес для качели	шт.	1
12	Подвес-люлька для качели	шт.	1
Ограждение детской площадки			
13	Ограждение, секция 2 м, высотой 0,75 м	шт.	43


Благоустройство дворовой территории включает выполнение следующих видов работ:

5. Замена асфальтобетонного покрытия проездов, тротуаров.
2. Устройство бортового камня.
3. Установка малых архитектурных форм, ограждения.

Условные обозначения:

- | | |
|---|--|
|  | Граница благоустройства |
|  | Существующее здание |
|  | А/б дорожное покрытие |
|  | А/б покрытие тротуаров |
|  | Газон (травяное покрытие) |
|  | Металлическое ограждение
детской площадки Н=0,4 м |
|  | Бордюрный камень П1-1 БР 100.30.15 |
|  | Бордюрный камень П-7 БР 100.20.8 |

2. План расстановки малых архитектурных форм

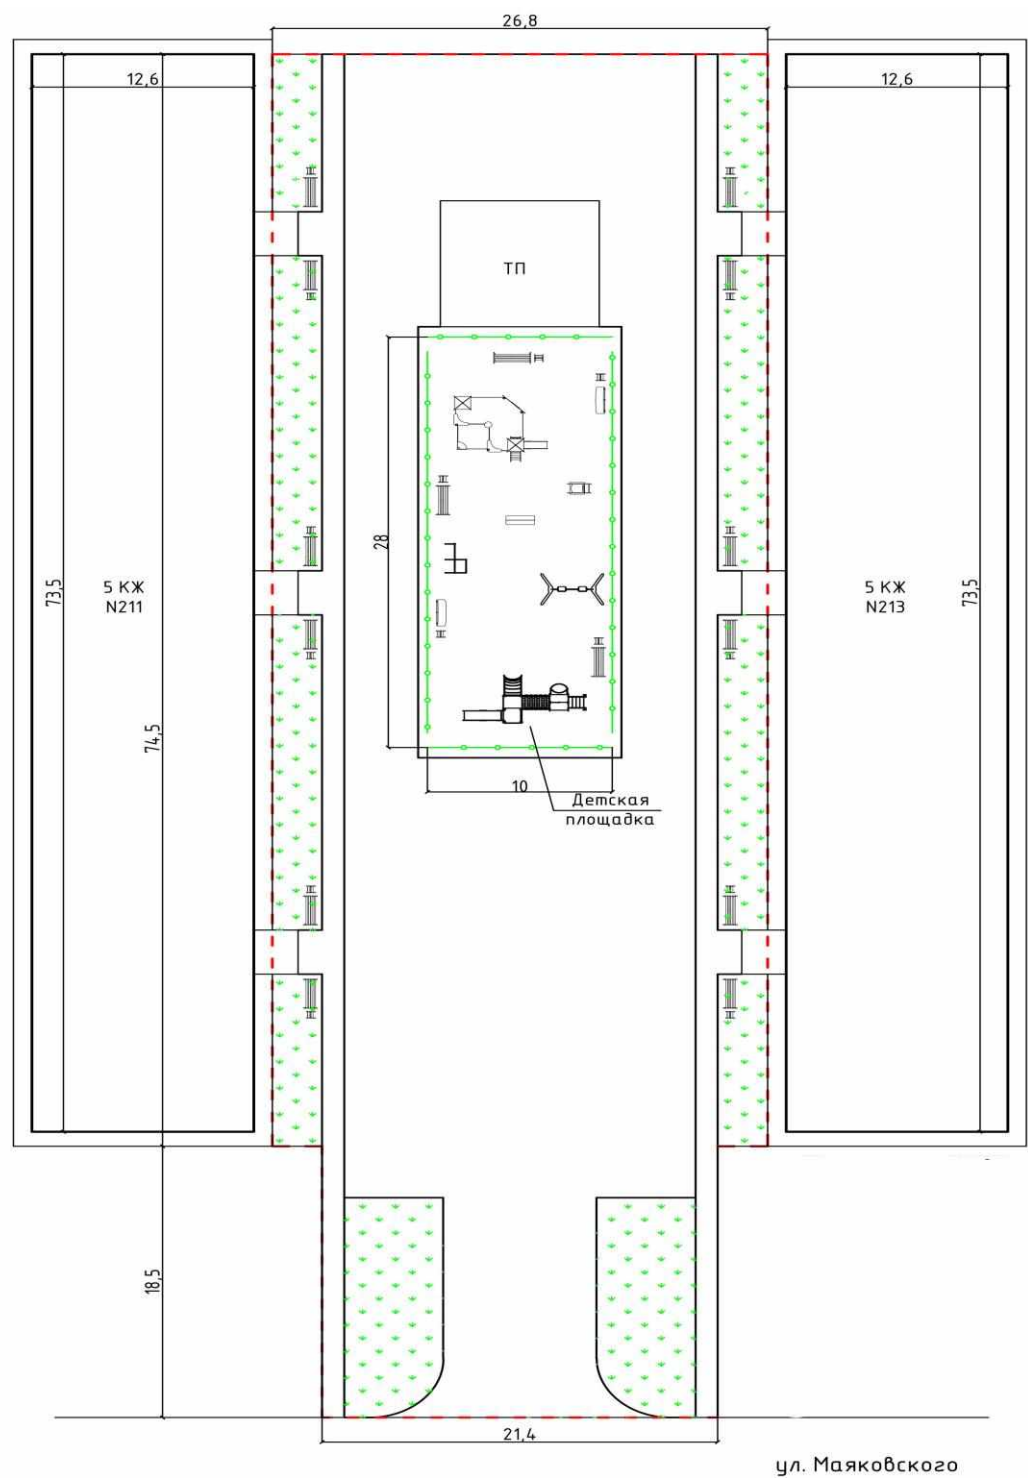

Условные обозначения:

- Граница благоустройства
- 5 КЖ Существующее здание
- Газон (травяное покрытие)
- 0681 Ограждение L=2м, H=0,75м
- 1005 Диван
- 1040 Урна


- 0673 Скамья "Корова"
- 0674 Скамья "Кот"
- 0110 Качалка на пружине "Мини-мобиль"
- 0512 Качели балансир "Апельсин"
- 0727 Шведская стенка с кольцами
- 0207 Песочный комплекс "Дворик"
- 0502/0422/0423 Качели с гибкой подвеской двойные
- 0984 Игровой комплекс

Малые архитектурные формы			
№ п/п	Наименование	Ед. изм.	Количество
1	Диван	шт.	15
2	Урна	шт.	17
3	Скамья Корова, односторонняя	шт.	2
4	Скамья Кот	шт.	1
5	Песочный комплекс Дворик	шт.	1
6	Игровой комплекс	шт.	1
7	Качалка на пружине Мини-мобиль	шт.	1
8	Качели-балансир Апельсин	шт.	1
9	Шведская стенка с кольцами	шт.	1
10	Качели с гибкой подвеской двойные (без подвеса)	шт.	1
11	Подвес для качели	шт.	1
12	Подвес-люлька для качели	шт.	1
Ограждение детской площадки			
13	Ограждение, секция 2 м, высотой 0,75 м	шт.	36

Стоимость работ по благоустройству дворовой территории составляет 3 361,0 тыс. руб.

Дизайн-проект дворовой территории многоквартирных домов муниципального образования «город Черемхово», подлежащей благоустройству в 2018 году,
по адресу: ул. Орджоникидзе, 19, 21

1. Схема дворовой территории после благоустройства

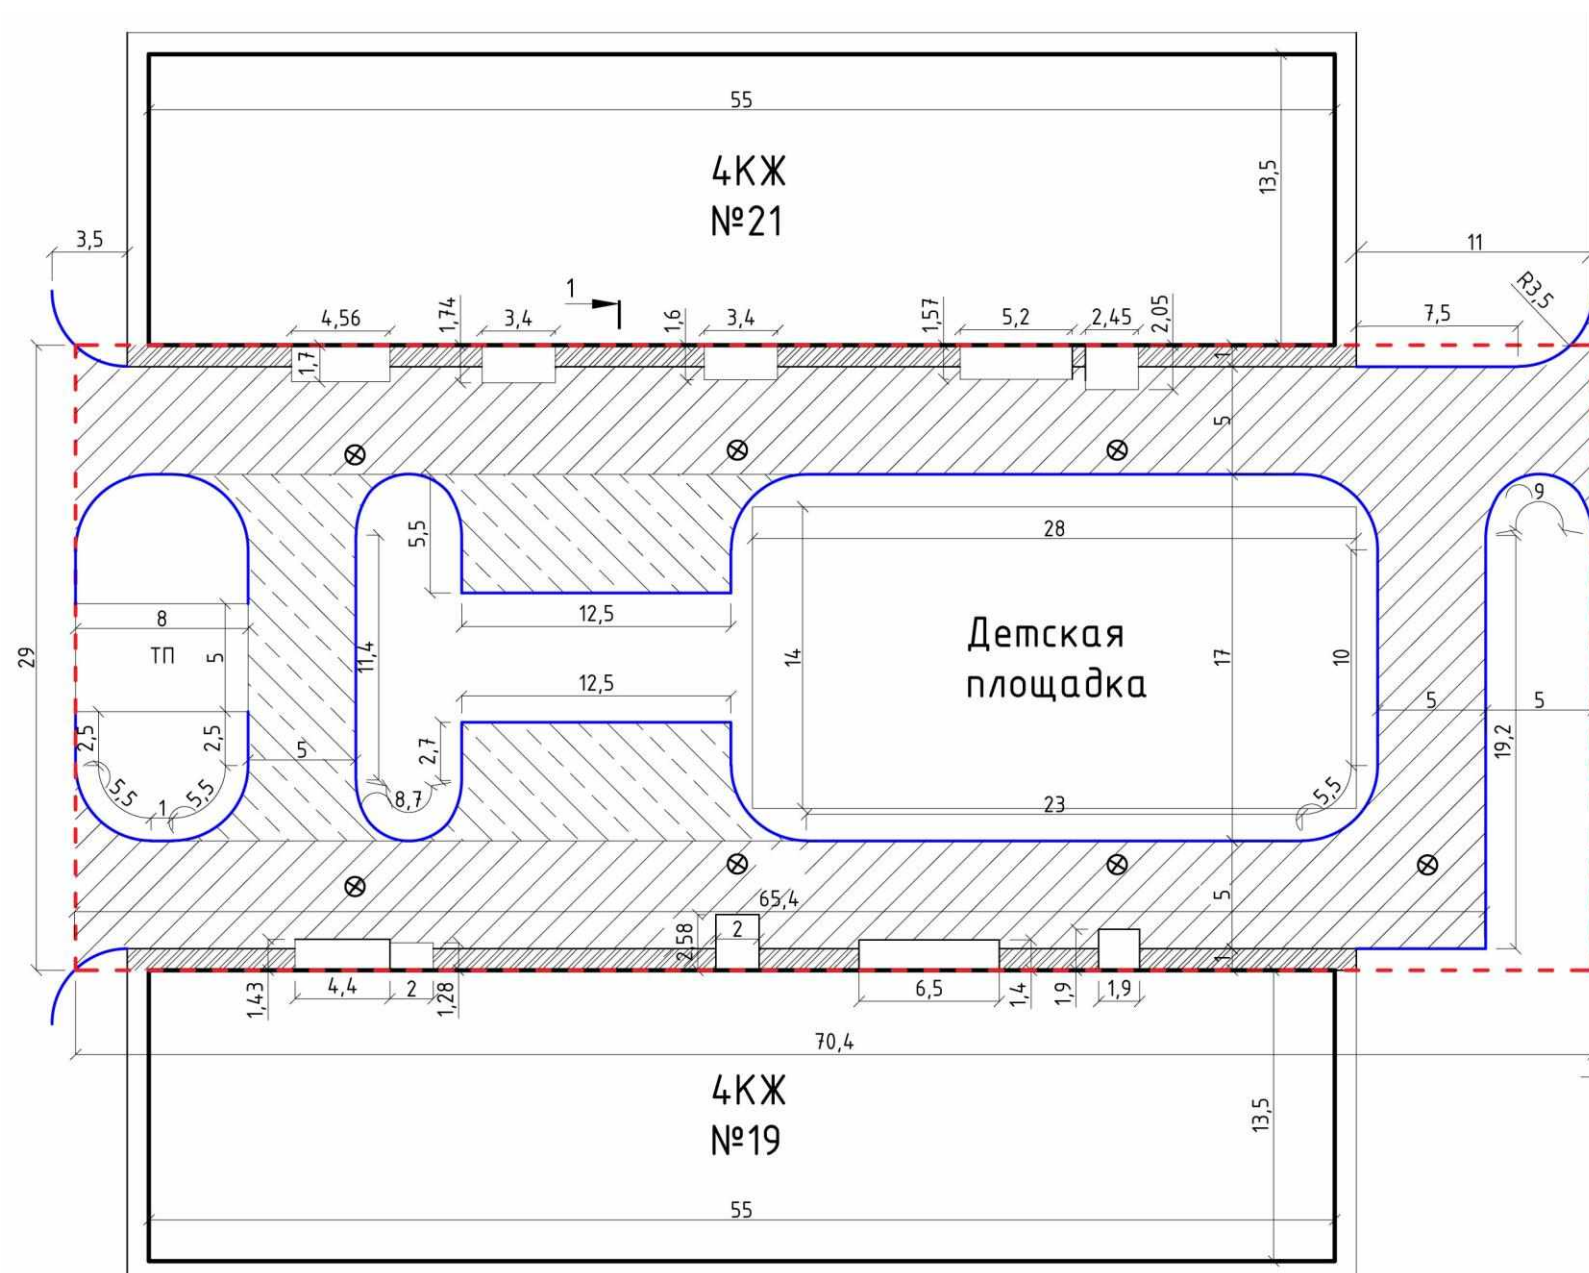

Ул. Орджоникидзе

Благоустройство дворовой территории включает выполнение следующих видов работ:

1. Замена асфальтобетонного покрытия проездов, парковочных мест, тротуаров.
2. Устройство бортового камня.
3. Установка малых архитектурных форм.

Технико-экономические показатели


№ п/п	Наименование	Ед. изм.	Кол-во
1	Площадь территории в границах благоустройства	кв.м	2042
2	Площадь асфальтобетонного покрытия проездов	кв.м	855
3	Площадь асфальтобетонного покрытия парковочных мест	кв.м	148
4	Площадь детской и спортивной площадки	кв.м	392

Условные обозначения:

---	Граница благоустройства
4КЖ	Существующее здание
///	А/б дорожное покрытие
///	А/б покрытие парковочных мест и проезда (новое)
///	А/б отмостка
—	Бордюрный камень П1-1 БР 100.30.15


2. План расстановки малых архитектурных форм

План расстановки МАФ

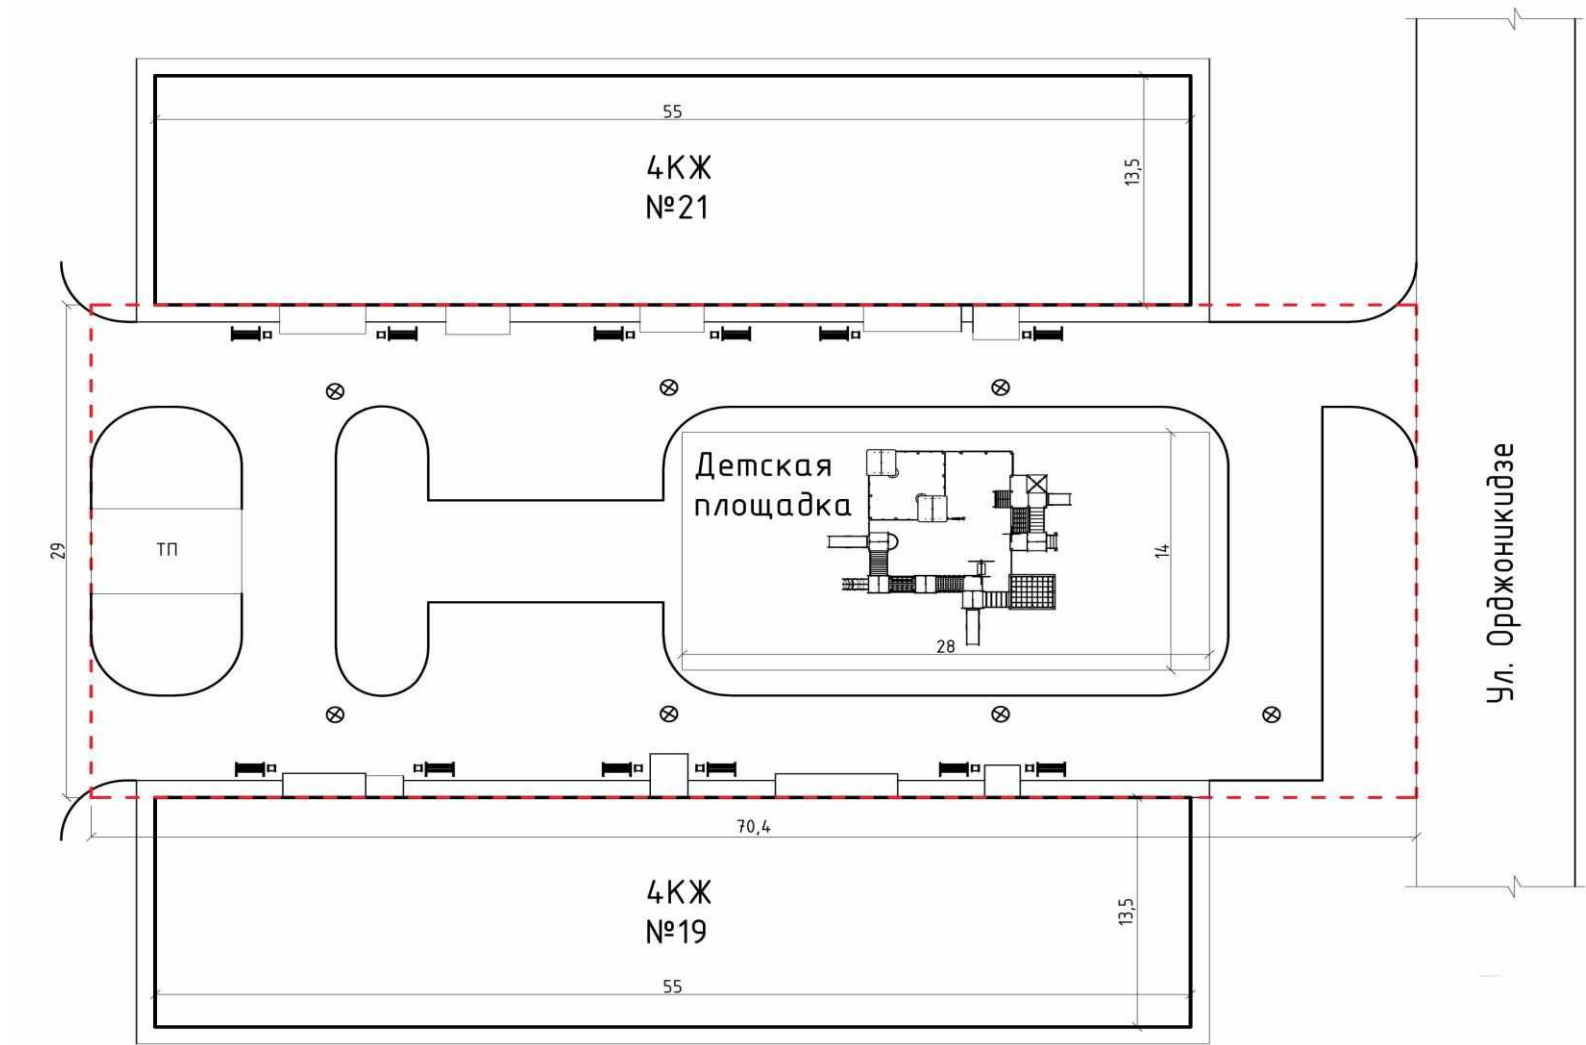

Малые архитектурные формы			
№ п/п	Наименование	Ед. изм.	Количество
1	Диван	шт.	12
2	Урна	шт.	12
3	Игровой комплекс Баркас (Бухта пиратов)	шт.	1

Условные обозначения:

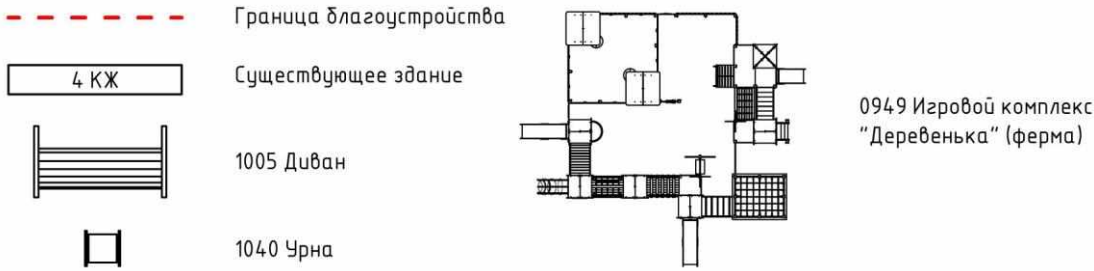

Стоимость работ по благоустройству дворовой территории составляет 7 944,905 тыс. руб.