

**29.06.2017г.№573**  
**РОССИЙСКАЯ ФЕДЕРАЦИЯ**  
**ИРКУТСКАЯ ОБЛАСТЬ**  
**МУНИЦИПАЛЬНОЕ ОБРАЗОВАНИЕ «ГОРОД ЧЕРЕМХОВО»**  
**АДМИНИСТРАЦИЯ**  
**ПОСТАНОВЛЕНИЕ**

**ОБ УТВЕРЖДЕНИИ ДИЗАЙН-ПРОЕКТОВ**  
**БЛАГОУСТРОЙСТВА ДВОРОВЫХ ТЕРРИТОРИЙ И**  
**БЛАГОУСТРОЙСТВА ОБЩЕСТВЕННОЙ ТЕРРИТОРИИ**

В целях создания комфортных и благоприятных условий проживания граждан на территории города Черемхово, в соответствии с протоколом от 26 июня 2017 года общественного совета по рассмотрению и оценке предложений граждан по приоритетному проекту Всероссийской политической партии «Единая Россия» «Формирование комфортной городской среды», руководствуясь Федеральным законом от 6 октября 2003 года №131-ФЗ «Об общих принципах организации местного самоуправления в Российской Федерации», постановлением Правительства Российской Федерации от 30 января 2017 года №101 «О предоставлении и распределении в 2017 году субсидий из федерального бюджета бюджетам субъектов Российской Федерации на поддержку обустройства мест массового отдыха населения (городских парков)», постановлением Правительства Российской Федерации от 10 февраля 2017 года №169 «Об утверждении Правил предоставления и распределения субсидий из федерального бюджета бюджетам субъектов Российской Федерации на поддержку государственных программ субъектов Российской Федерации и муниципальных программ формирования современной городской среды», статьей 38 Устава муниципального образования «город Черемхово», администрация **ПОСТАНОВЛЯЕТ:**

Утвердить дизайн-проекты благоустройства дворовых территорий многоквартирных домов, расположенных в городе Черемхово по следующим адресам:

- ул. Белинского, 12, 14, 16, 18 (приложение №1);
- ул. Лермонтова, 5 (приложение №2);
- ул. Ленина, 15 (приложение №3);
- ул. Плеханова, 28, 30 (приложение №4);
- ул. Плеханова, 6 (приложение №5);
- ул. Декабрьских Событий, 5/А, 7 (приложение №6);
- пер. Кооперативный, 4 – ул. Школьная, 1 (приложение №7);
- ул. Лучевая, 1, 2 (приложение №8);
- ул. Забойщика, 16 (приложение №9);
- ул. Забойщика, 20 (приложение №10);

- ул. Шевченко, 86 (приложение №11);
- ул. Маяковского, 215, 217 (приложение №12).

Утвердить дизайн-проект благоустройства наиболее посещаемой общественной территории, подлежащей благоустройству в 2017 году в городе Черемхово, площади Ленина (приложение №13).

Настоящее постановление подлежит официальному опубликованию в газете «Черемховский рабочий» и размещению на официальном сайте администрации города Черемхово в информационно-телекоммуникационной сети «Интернет».


Мэр города Черемхово  
В.А. Семёнов

Дизайн-проект благоустройства дворовой территории многоквартирных домов, расположенных в городе Черемхово по адресу: ул.  
Белинского, 12, 14, 16, 18

Схема дворовой территории после благоустройства


Благоустройство дворовой территории включает выполнение  
следующих видов работ:

- 1. Замена асфальтобетонного покрытия проездов.
- 2. Устройство нового покрытия проездов и парковочных мест.
- 3. Устройство бортового камня.
- 4. Установка малых архитектурных форм.

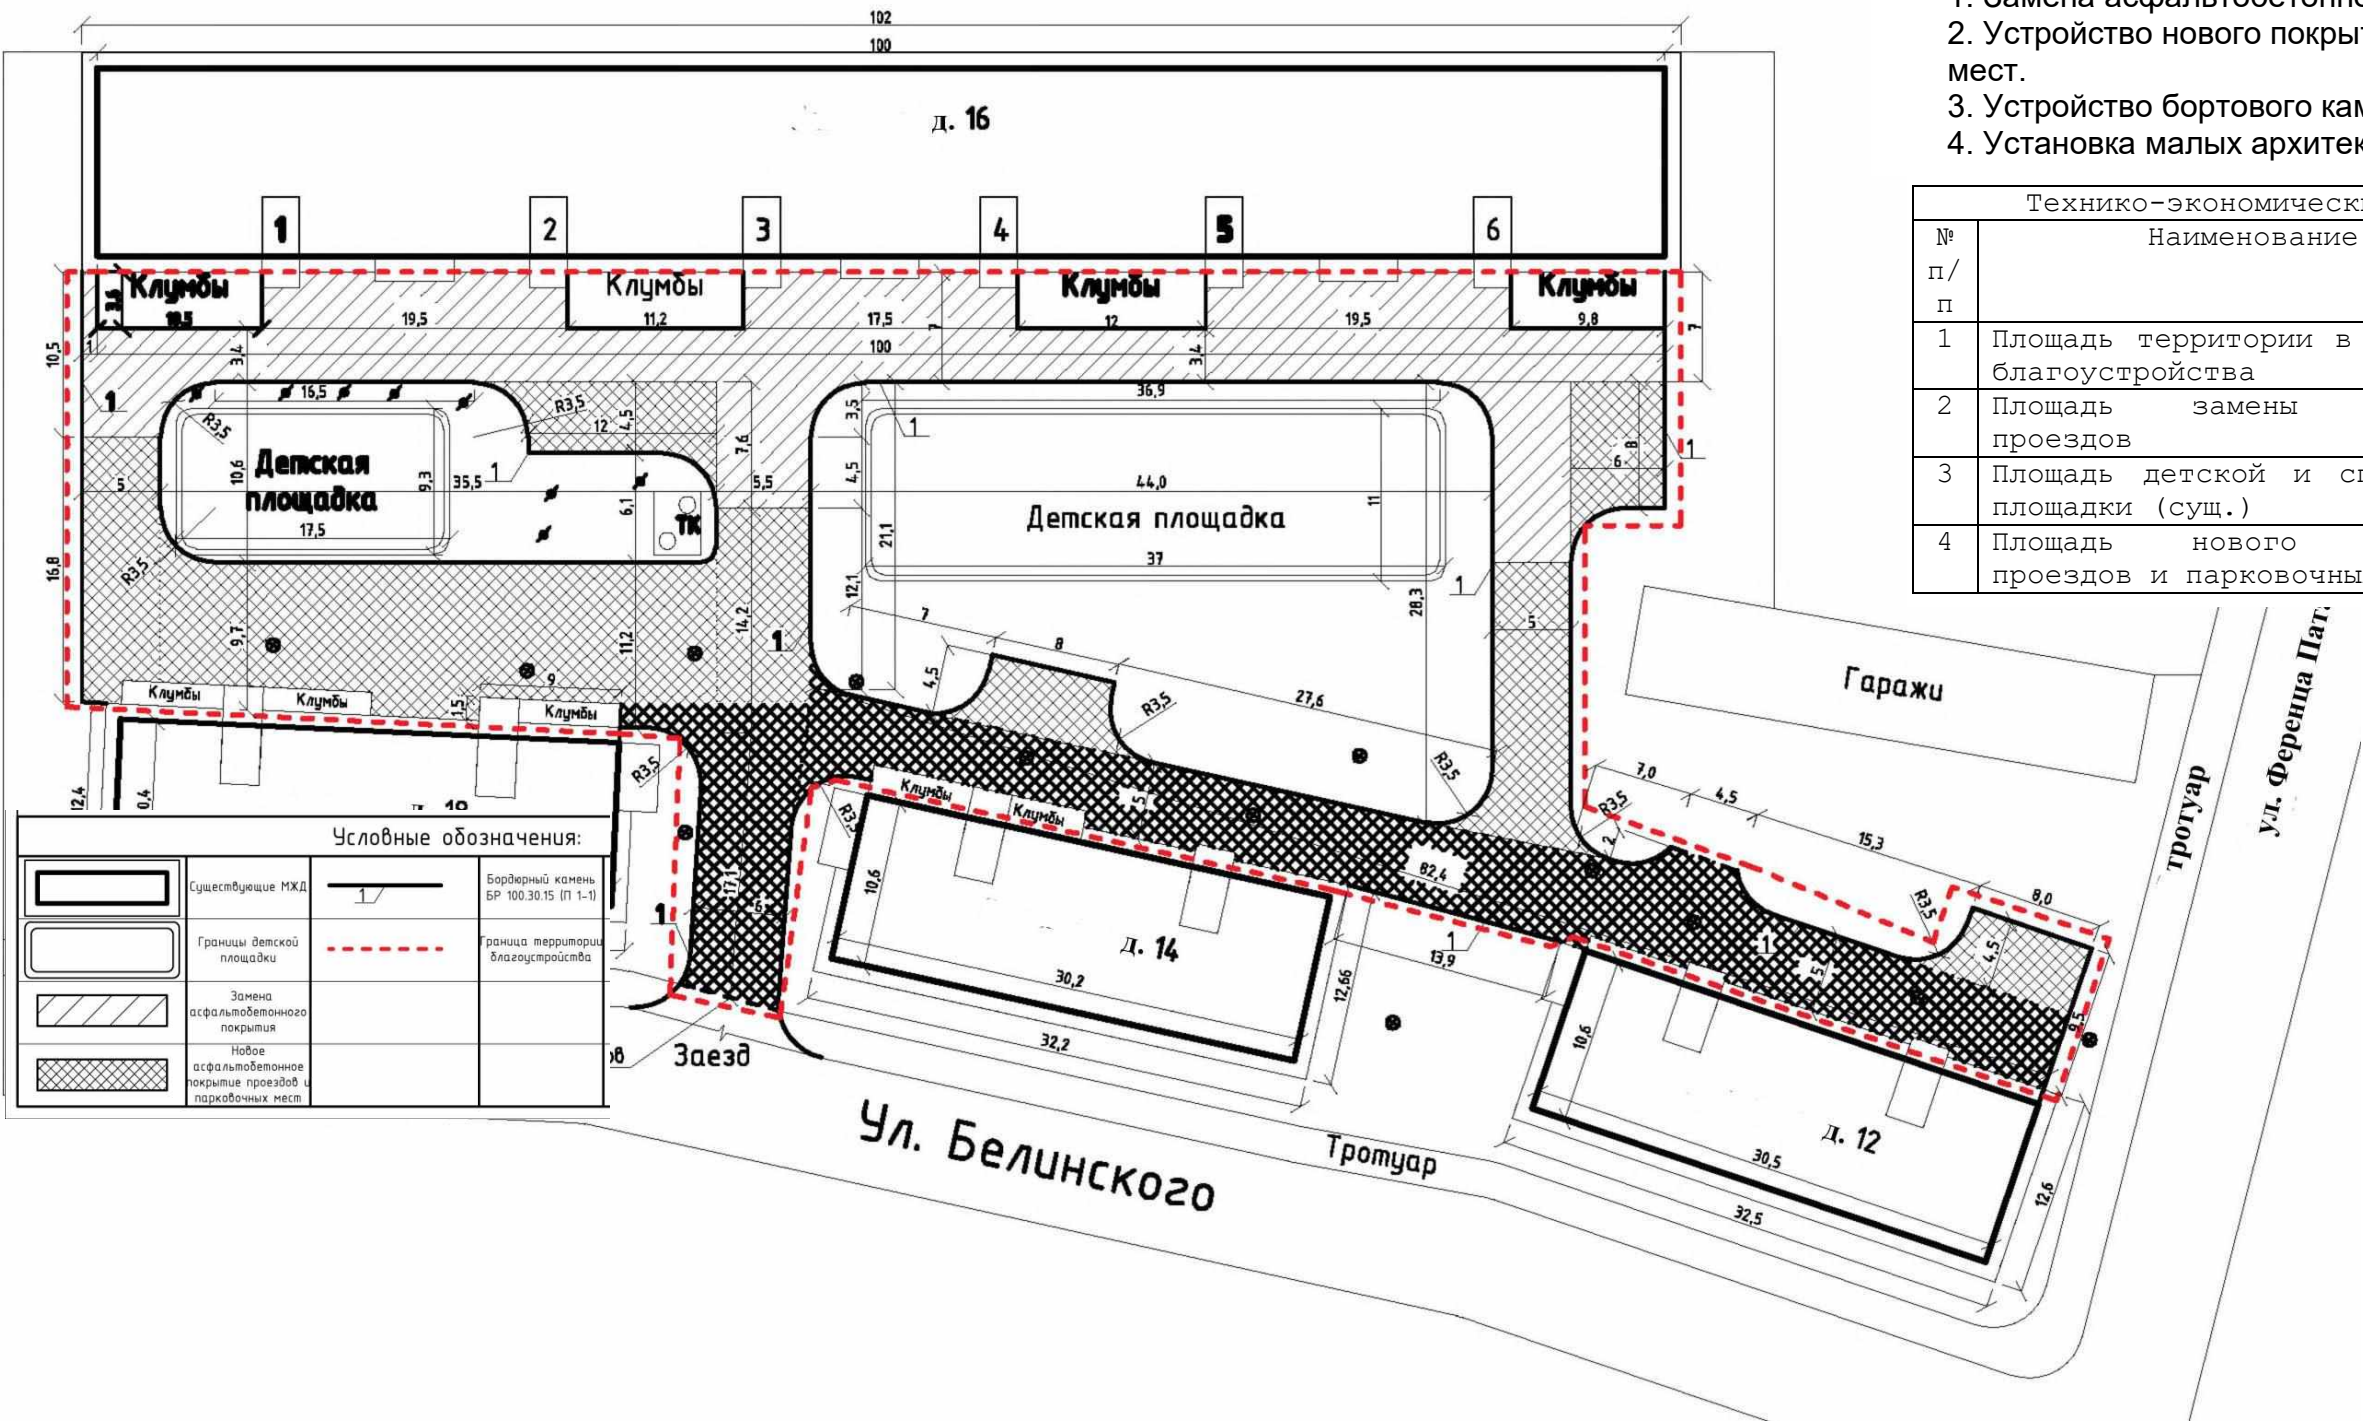

| Технико-экономические показатели |                                                     |          |        |
|----------------------------------|-----------------------------------------------------|----------|--------|
| № п/п                            | Наименование                                        | Ед. изм. | Кол-во |
| 1                                | Площадь территории в границах благоустройства       | кв. м    | 3681   |
| 2                                | Площадь замены покрытия проездов                    | кв. м    | 644    |
| 3                                | Площадь детской и спортивной площадки (сущ.)        | кв. м    | 570    |
| 4                                | Площадь нового покрытия проездов и парковочных мест | кв. м    | 1285   |

План расстановки малых архитектурных форм

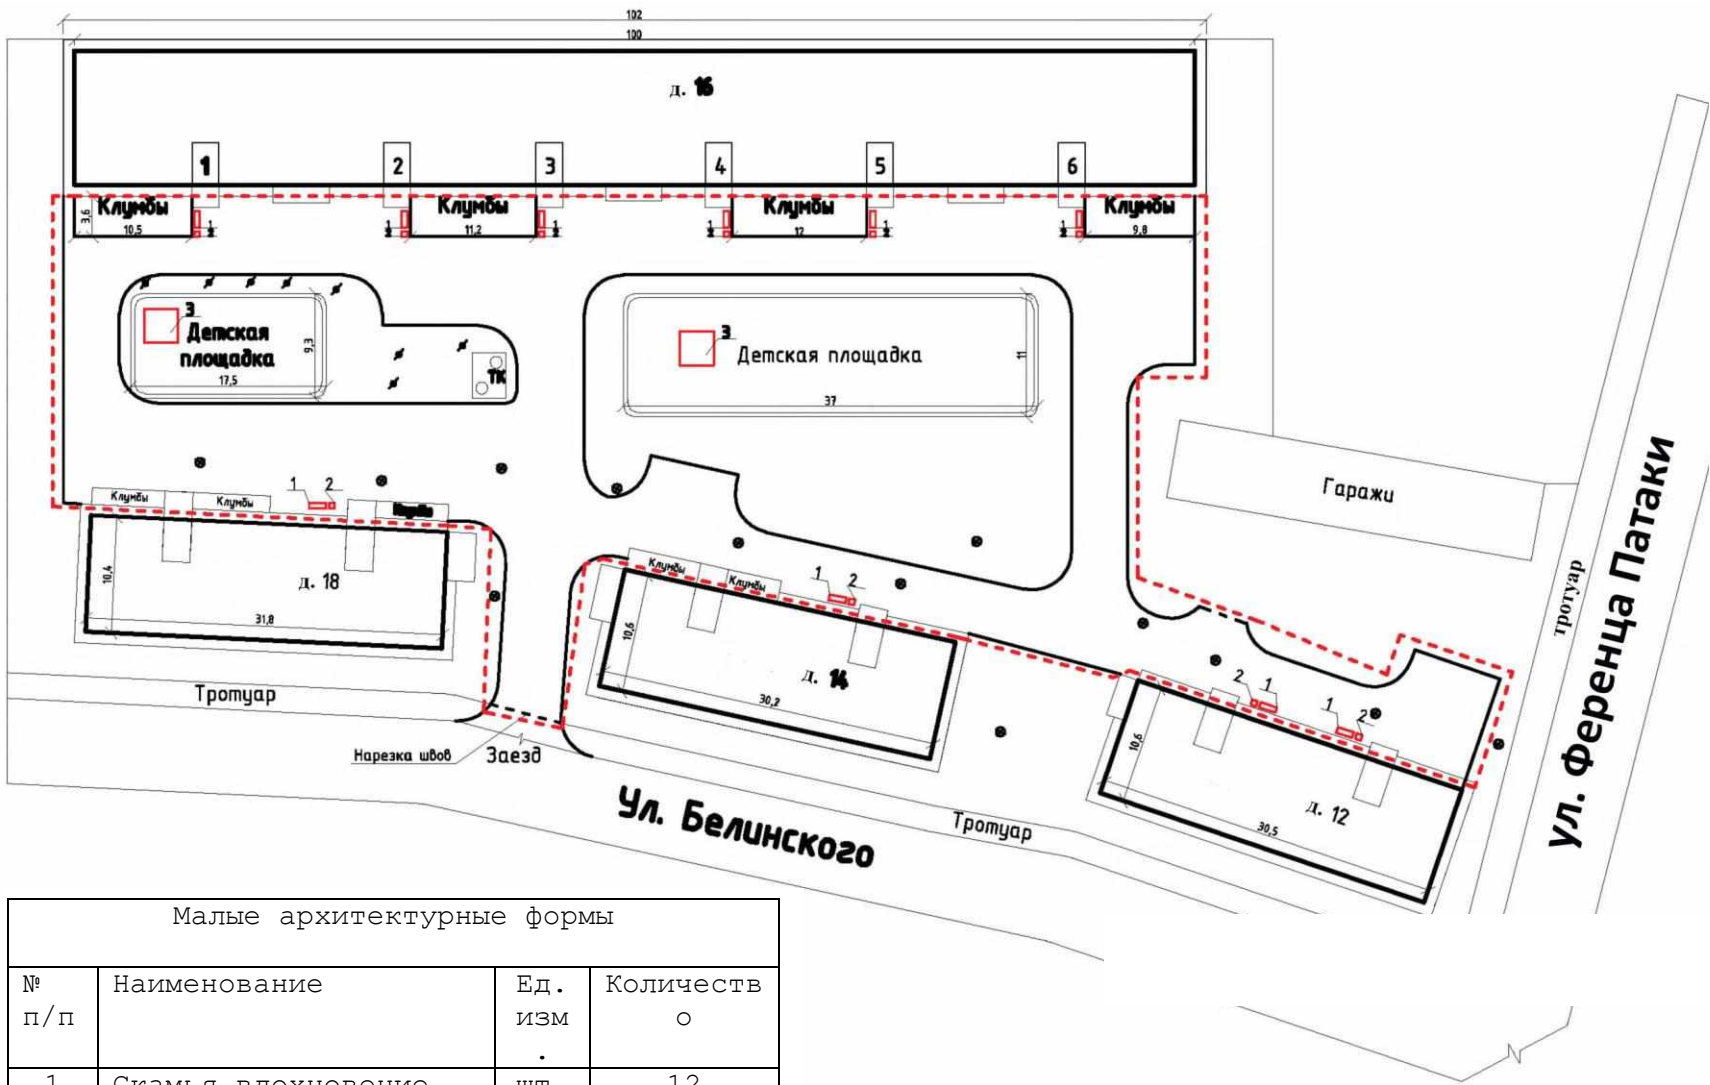

| Ведомость основных объемов |                                                                                             |          |        |
|----------------------------|---------------------------------------------------------------------------------------------|----------|--------|
| № п/п                      | Наименование                                                                                | Ед. изм. | Кол-во |
|                            | Замена покрытия проездов                                                                    |          |        |
| 1                          | Исправление профиля оснований щебеночных с добавлением песчано-щебеночной смеси N4 (6,0 см) | кв.м     | 627    |
| 2                          | Крупнозернистый асфальтобетон плотный (6,0 см)                                              | кв.м     | 644    |
| 3                          | Мелкозернистый асфальтобетон смесь плотная (4,0 см)                                         | кв.м     | 644    |
| 4                          | Песчано-щебеночная смесь N4 под бордюрные камни (10 см)                                     | куб. м   | 13     |
| 5                          | Установка бордюрных камней БР 100.30.15                                                     | м        | 168    |
| 6                          | Разработка грунта при установке бордюрных камней                                            | куб. м   | 38     |
| 7                          | Обратная засыпка при установке бордюрных камней                                             | куб. м   | 7      |
|                            | Покрытие проездов и парковочных мест                                                        |          |        |
| 8                          | Песчано-щебеночная смесь N4 (25,0 см)                                                       | куб. м   | 330    |
| 9                          | Крупнозернистый асфальтобетон плотный (6,0 см)                                              | кв.м     | 1282   |
| 10                         | Мелкозернистый асфальтобетон смесь плотная (4,0 см)                                         | кв.м     | 1282   |

Стоимость работ по благоустройству дворовой территории составляет 4885,0 тыс. руб.

| Условные обозначения: |                                    |  |  |
|-----------------------|------------------------------------|--|--|
|                       | Существующие МЖД                   |  |  |
|                       | Границы детской площадки           |  |  |
|                       | Граница территории благоустройства |  |  |


| Малые архитектурные формы |                    |          |            |
|---------------------------|--------------------|----------|------------|
| № п/п                     | Наименование       | Ед. изм. | Количество |
| 1                         | Скамья вдохновение | шт.      | 12         |
| 2                         | Урна               | шт.      | 12         |
| 3                         | Игровой комплекс   | шт.      | 1          |

Управляющий делами администрации – заместитель мэра города  
Г.А. Попова

Приложение №2  
УТВЕРЖДЕН  
постановлением администрации  
от 29.06.2017г.№573

Дизайн-проект благоустройства дворовой территории многоквартирного дома, расположенного в городе Черемхово по адресу: ул. Лермонтова, 5

Схема дворовой территории после благоустройства

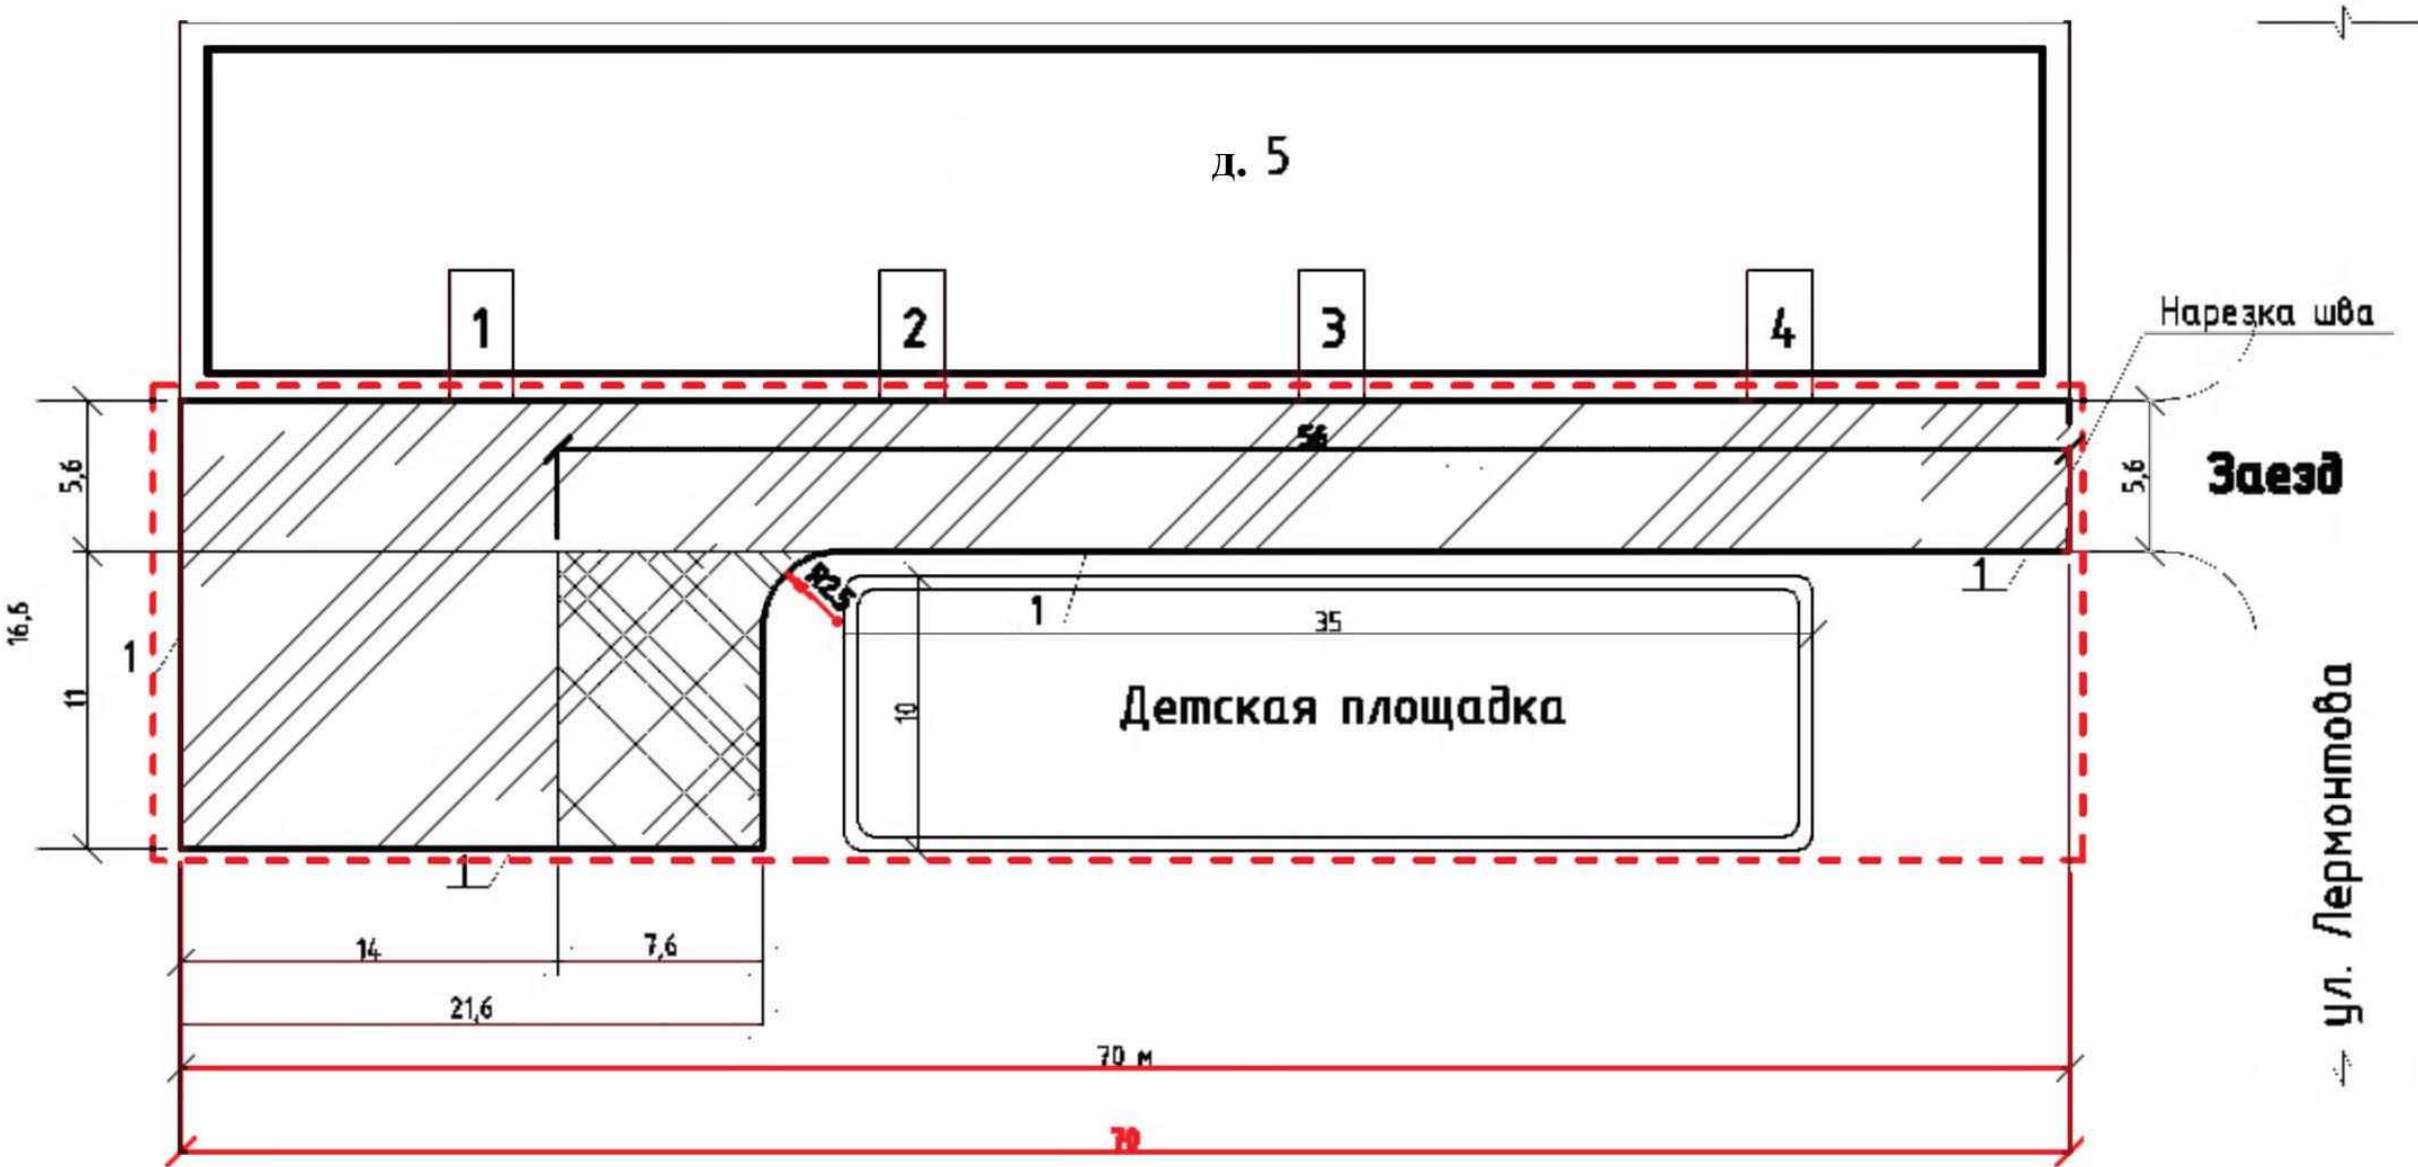

Благоустройство дворовой территории включает выполнение следующих видов работ:

1. Замена асфальтобетонного покрытия проездов.
2. Покрытие парковочных мест.
3. Установка малых архитектурных форм.


Технико-экономические показатели

| № п/п | Наименование                                  | Ед. изм. | Кол-во |
|-------|-----------------------------------------------|----------|--------|
| 1     | Площадь территории в границах благоустройства | кв. м    | 1162   |
| 2     | Площадь замены покрытия проездов              | кв. м    | 547    |
| 3     | Площадь детской и спортивной площадки (сущ.)  | кв. м    | 350    |
| 4     | Площадь нового покрытия парковочных           | кв. м    | 84     |

Условные обозначения:

|  |                                                  |  |                                       |
|--|--------------------------------------------------|--|---------------------------------------|
|  | Существующие МЖД                                 |  | Бордюрный камень БР 100.30.15 (П 1-1) |
|  | Границы детской площадки                         |  | Граница территории благоустройства    |
|  | Замена асфальтобетонного покрытия                |  |                                       |
|  | Новое асфальтобетонное покрытие парковочных мест |  |                                       |

План расстановки малых архитектурных форм

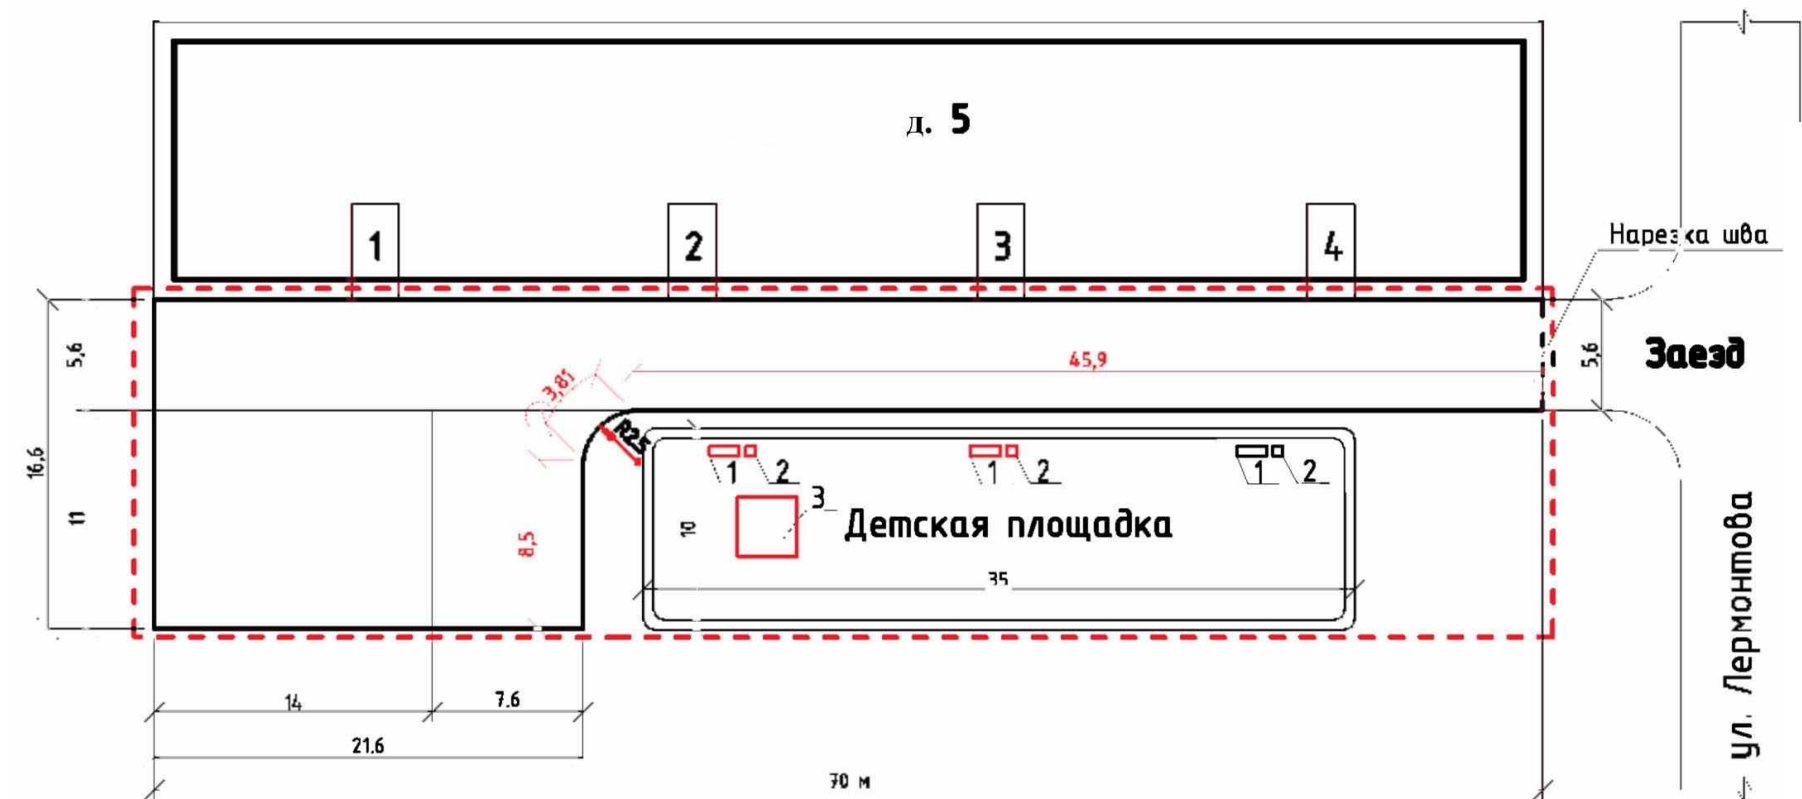

| Условные обозначения: |                                    |
|-----------------------|------------------------------------|
|                       | Существующие МЖД                   |
|                       | Границы детской площадки           |
|                       | Граница территории благоустройства |
|                       |                                    |

| Малые архитектурные формы |                    |          |            |
|---------------------------|--------------------|----------|------------|
| № п/п                     | Наименование       | Ед. изм. | Количество |
| 1                         | Скамья Вдохновение | шт.      | 3          |
| 2                         | Урна               | шт.      | 3          |
| 3                         | Игровой комплекс   | шт.      | 1          |


| Ведомость основных объемов |                                                                                             |          |        |
|----------------------------|---------------------------------------------------------------------------------------------|----------|--------|
| № п/п                      | Наименование                                                                                | Ед. изм. | Кол-во |
|                            | Замена покрытия проездов                                                                    |          |        |
| 1                          | Исправление профиля оснований щебеночных с добавлением песчано-щебеночной смеси N4 (6,0 см) | кв.м     | 532    |
| 2                          | Крупнозернистый асфальтобетон плотный (6,0 см)                                              | кв.м     | 547    |
| 3                          | Мелкозернистый асфальтобетон смесь плотная (4,0 см)                                         | кв.м     | 547    |
| 4                          | Песчано-щебеночная смесь N4 под бордюрные камни (10 см)                                     | куб.м    | 6      |
| 5                          | Установка бордюрных камней БР 100.30.15                                                     | м        | 77     |
| 6                          | Разработка грунта при установке бордюрных камней                                            | куб.м    | 15     |
| 7                          | Обратная засыпка при установке бордюрных камней                                             | куб.м    | 3      |
|                            | Покрывтие парковочных мест                                                                  |          |        |
| 8                          | Песчано-щебеночная смесь N4 (25,0 см)                                                       | куб.м    | 21     |
| 9                          | Крупнозернистый асфальтобетон плотный (6,0 см)                                              | кв.м     | 84     |
| 10                         | Мелкозернистый асфальтобетон смесь плотная (4,0 см)                                         | кв.м     | 84     |
|                            | Песчано-щебеночная смесь N4 под бордюрные камни (10,0 см)                                   | кв.м     | 2      |
| 11                         | Установка бордюрных камней БР 100.30.15                                                     | м        | 20     |
| 12                         | Грунт при разработке бульдозером                                                            | куб.м    | 41     |
| 13                         | Обратная засыпка при установке бордюрных камней                                             | куб.м    | 1      |

Стоимость работ по благоустройству дворовой территории составляет 1035,32 тыс. руб.


Управляющий делами администрации – заместитель мэра города  
Г.А. Попова

Приложение №3  
УТВЕРЖДЕН  
постановлением администрации  
от 29.06.2017г.№573

### Схема дворовой территории после благоустройства

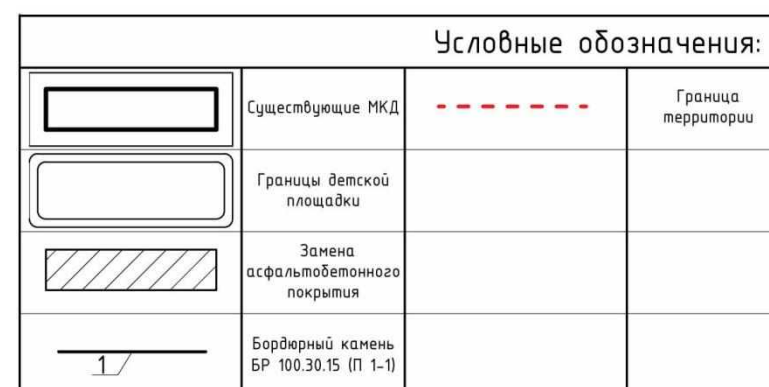

2. План расстановки малых архитектурных форм

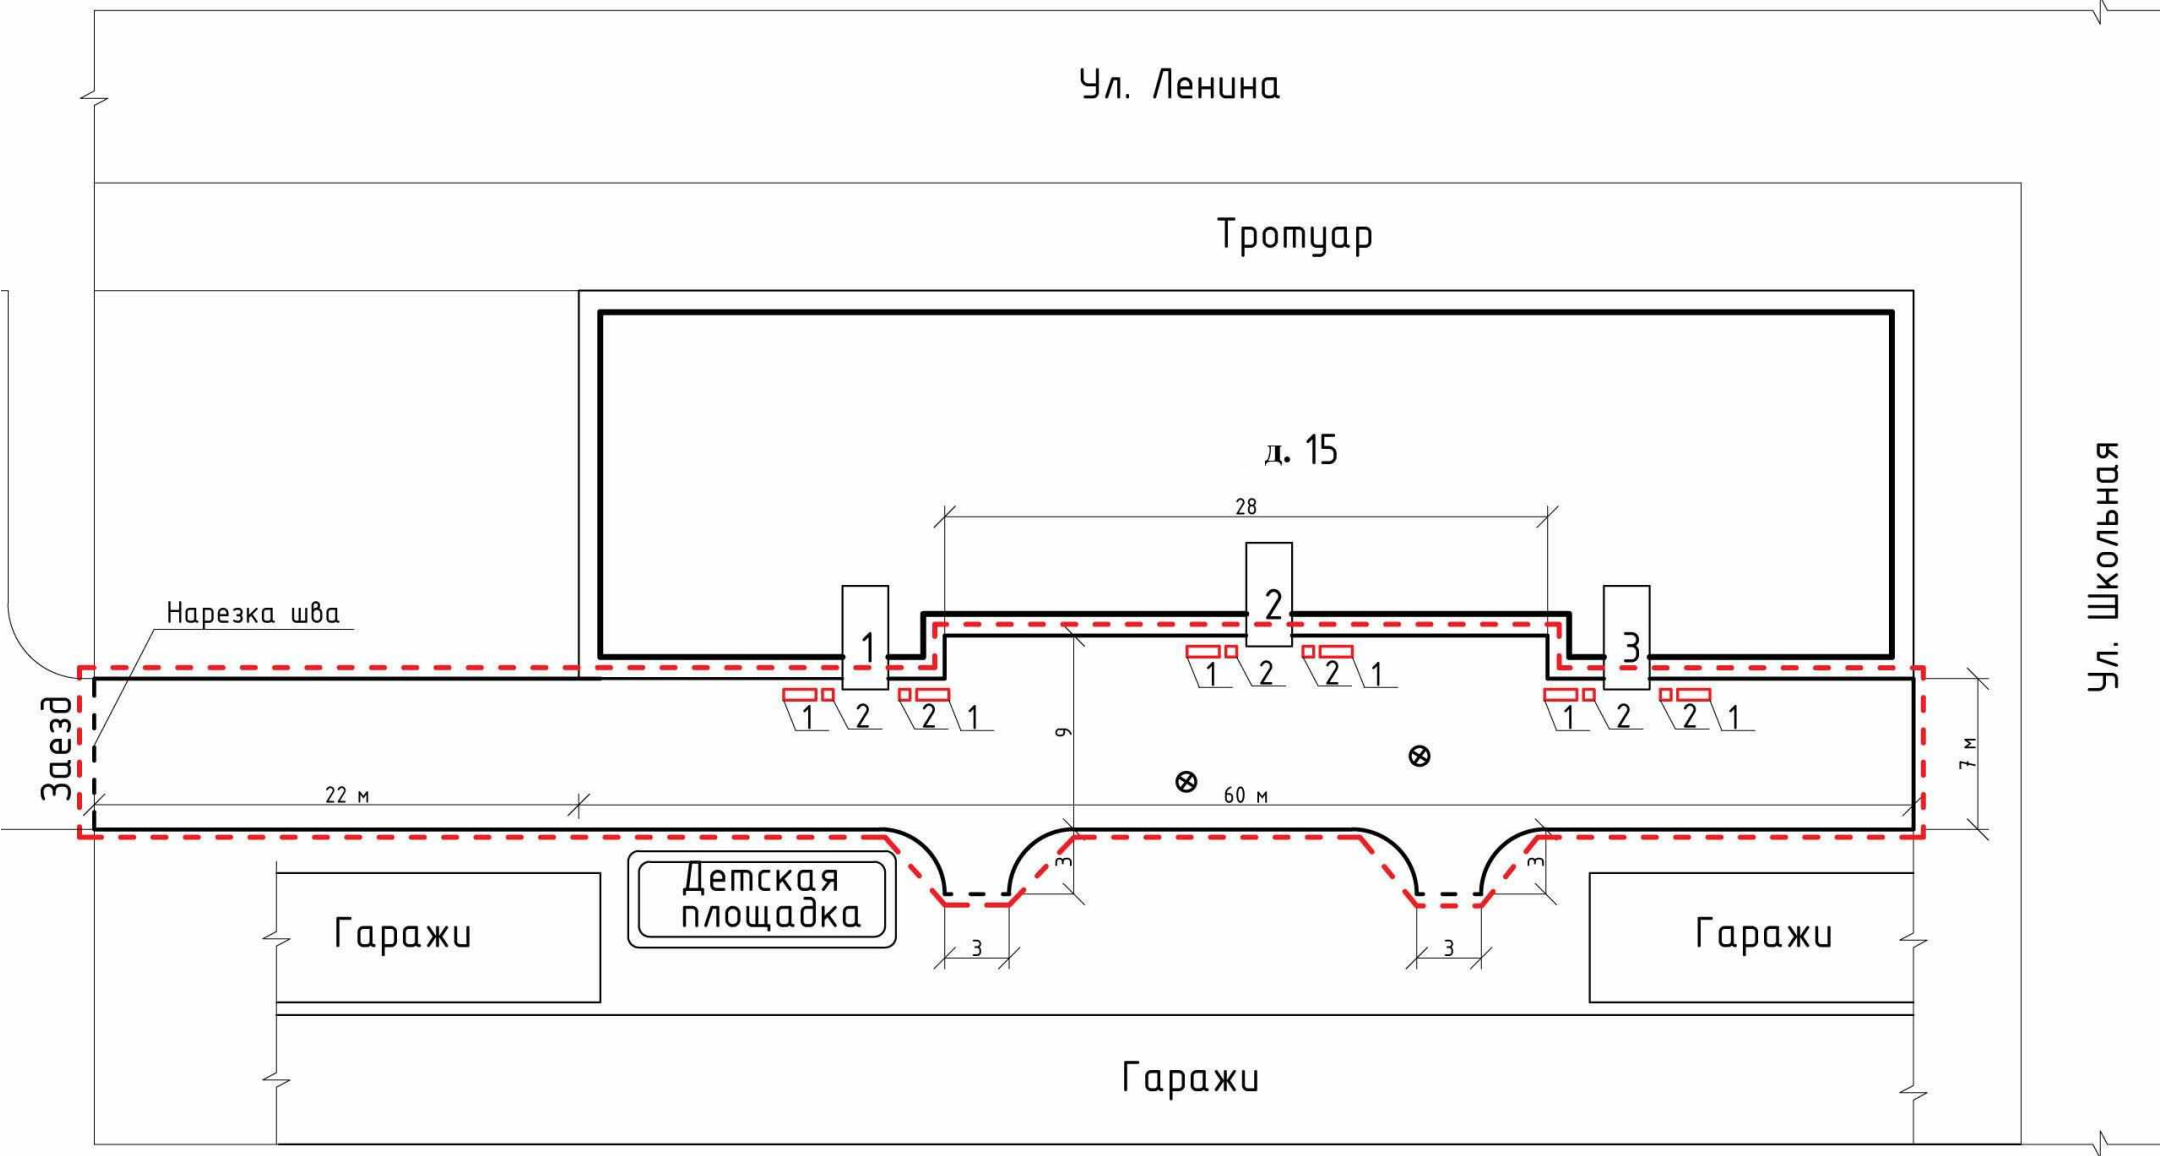

| Условные обозначения: |                                    |
|-----------------------|------------------------------------|
|                       | Существующие МЖД                   |
|                       | Границы детской площадки           |
|                       | Граница территории благоустройства |
|                       |                                    |

| Ведомость основных объемов |                                                                                             |          |        |
|----------------------------|---------------------------------------------------------------------------------------------|----------|--------|
| № п/п                      | Наименование                                                                                | Ед. изм. | Кол-во |
|                            | Замена покрытия проездов                                                                    |          |        |
| 1                          | Исправление профиля оснований щебеночных с добавлением песчано-щебеночной смеси N4 (6,0 см) | кв.м     | 644,5  |
| 2                          | Крупнозернистый асфальтобетон плотный (6,0 см)                                              | кв.м     | 656    |
| 3                          | Мелкозернистый асфальтобетон смесь плотная (4,0 см)                                         | кв.м     | 656    |
| 4                          | Песчано-щебеночная смесь N4 под бордюрные камни (10 см)                                     | куб.м    | 9      |
| 5                          | Установка бордюрных камней БР 100.30.15                                                     | м        | 115    |
| 6                          | Разработка грунта при установке бордюрных камней                                            | куб.м    | 28     |
| 7                          | Обратная засыпка при установке бордюрных камней                                             | куб.м    | 5      |

| Малые архитектурные формы |                    |          |            |
|---------------------------|--------------------|----------|------------|
| № п/п                     | Наименование       | Ед. изм. | Количество |
| 1                         | Скамья Вдохновение | шт.      | 6          |
| 2                         | Урна               | шт.      | 6          |


Стоимость работ по благоустройству дворовой территории составляет 998,61 тыс. руб.

Управляющий делами администрации – заместитель мэра города  
Г.А. Попова

**Дизайн-проект благоустройства дворовой территории многоквартирных домов, расположенных в городе Черемхово по адресу: ул. Плеханова, 28, 30**

### Схема дворовой территории после благоустройства

ул. Плеханова

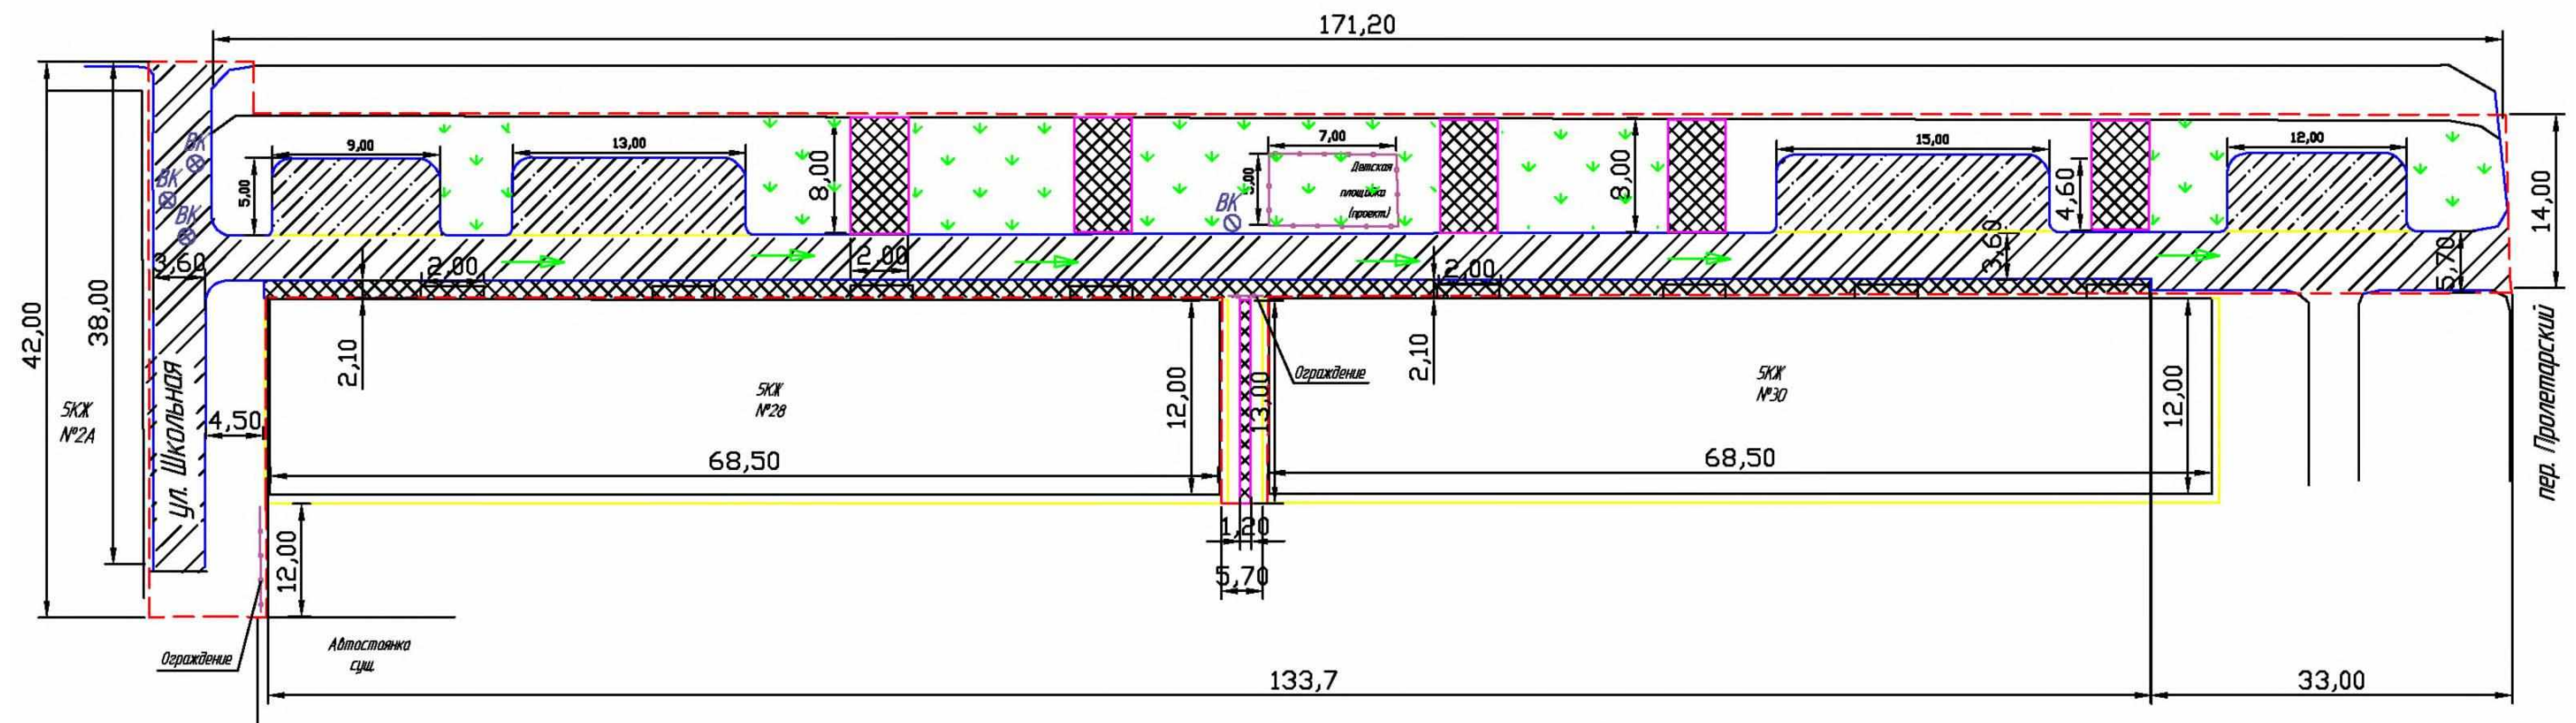

Благоустройство дворовой территории включает выполнение следующих видов работ:


1. Замена асфальтобетонного покрытия проездов.
2. Замена асфальтобетонного покрытия тротуаров.
3. Установка бортовых камней.
4. Замена ограждения детской площадки.

Условные обозначения

- |                                                                                       |                                                       |                                                                                       |                                                        |
|---------------------------------------------------------------------------------------|-------------------------------------------------------|---------------------------------------------------------------------------------------|--------------------------------------------------------|
|  | - Существующие здание с отступкой (а/б) шириной 1,0 м |  | - Газон (травяное покрытие)                            |
|  | - Граница благоустраиваемой территории                |  | - Бордюрный камень (П1-1) дорожного покрытия           |
|  | - Асфальтобетонное покрытие дорожек и тротуаров       |  | - Бордюрный камень (П7) тротуаров и пешеходных дорожек |
|  | - Асфальтобетонное дорожное покрытие                  |  | - Металлическое ограждение Н=0,4 (решетчатое)          |
|  | - Парковочные места                                   |  | - Уклон водостока                                      |

| Технико-экономические показатели |                                                        |             |            |
|----------------------------------|--------------------------------------------------------|-------------|------------|
| №<br>п/п                         | Наименование                                           | Ед.<br>изм. | Кол-<br>во |
| 1                                | Площадь территории в границах благоустройства          | кв.м        | 2755       |
| 2                                | Площадь асфальтобетонного покрытия проездов            | кв.м        | 855        |
| 3                                | Площадь асфальтобетонного покрытия дорожек и тротуаров | кв.м        | 387        |
| 4                                | Площадь парковочных мест                               | кв.м        | 245        |
| 5                                | Площадь детской и спортивной площадки                  | кв.м        | 35         |
| 6                                | Площадь озеленения (20 % от общей площади)             | кв.м        | 247        |
| 7                                | Коэффициент озеленения                                 | %           | 9          |

План расстановки малых архитектурных форм

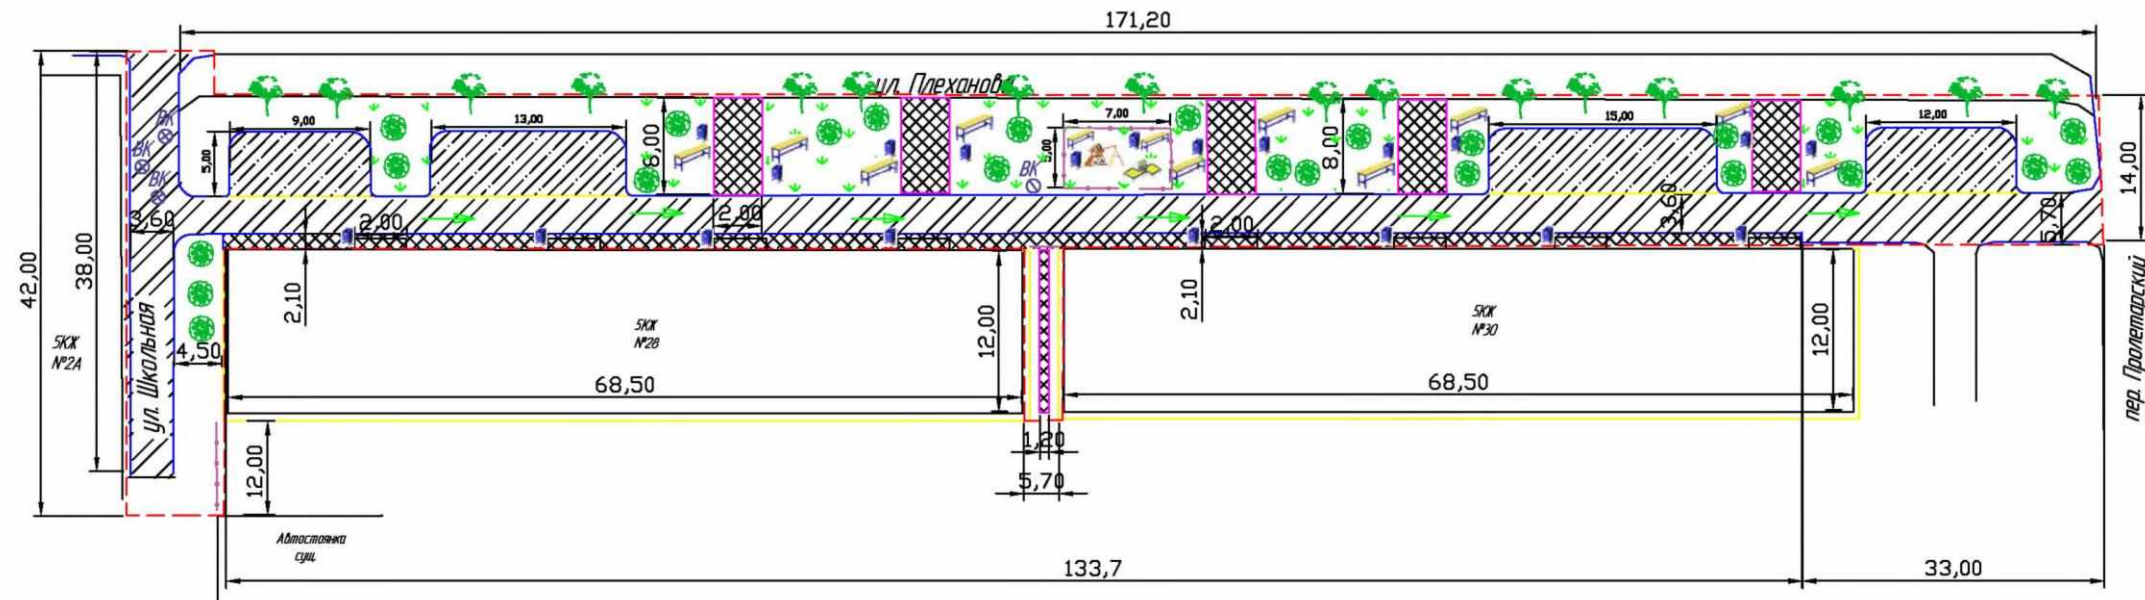

Условные обозначения

- СКЖ - Существующие здания с откаткой (а/б) шириной 1,0 м
- - - - - Граница благоустраиваемой территории
- Асфальтобетонное покрытие дорожек и тротуаров
- Асфальтобетонное дорожное покрытие
- Парковочные места
- Газон (травяное покрытие)
- Бордюрный камень (П1-1) дорожного покрытия
- Бордюрный камень (П7) тротуаров и пешеходных дорожек
- Металлическое ограждение Н=0,4 (решетчатое)
- Уклон водостока
- Деревья, кустарники
- Малые архитектурные формы (проектируемые)

| Ведомость основных объемов  |   |                    |        |
|-----------------------------|---|--------------------|--------|
| № п/п                       | Наименование   | Ед. изм.           | Кол-во |
| Покрытие проездов           |   |                    |        |
| 1                           | Исправление профиля оснований щебеночных с добавлением песчано-щебеночной смеси N4 (6,0 см)                                            | кв.м               | 855    |
| 2                           | Крупнозернистый асфальтобетон плотный (6,0 см)                                                                                         | кв.м               | 855    |
| 3                           | Мелкозернистый асфальтобетон смесь плотная (4,0 см)                                                                                    | кв.м               | 855    |
| 4                           | Песчано-щебеночная смесь N4 под бордюрные камни (10 см)                                                                                | куб.м              | 27     |
| 5                           | Установка бордюрных камней БР 100.30.15                                                                                                | м                  | 366    |
| 6                           | Разработка грунта при установке бордюрных камней экскаватором (0,25 куб.м)                                                             | куб.м              | 62     |
| 7                           | Обратная засыпка при установке бордюрных камней                                                                                        | куб.м              | 15     |
| Покрытие парковочных мест   |   |                    |        |
| 8                           | Песчано-щебеночная смесь N4 (25,0 см)                                                                                                  | куб.м              | 61     |
| 9                           | Крупнозернистый асфальтобетон плотный (6,0 см)                                                                                         | кв.м               | 245    |
| 10                          | Мелкозернистый асфальтобетон смесь плотная (4,0 см)                                                                                    | кв.м               | 245    |
| 11                          | Установка бордюрных камней БР 100.30.15                                                                                                | м                  | 89     |
| 12                          | Грунт при разработке бульдозером   | куб.м              | 124    |
| 13                          | Обратная засыпка при установке бордюрных камней                                                                                        | куб.м              | 4      |
| Покрытие тротуаров          |   |                    |        |
| 14                          | Исправление профиля оснований щебеночных с добавлением песчано-щебеночной смеси N4 (6,0 см)                                            | кв.м               | 387    |
| 15                          | Мелкозернистый асфальтобетон смесь плотная (4,0 см)                                                                                    | кв.м               | 387    |
| 16                          | Песчано-щебеночная смесь N4 под бордюрные камни                                                                                        | куб.м              | 8      |
| 17                          | Установка бордюрных камней БР 100.20.8                                                                                                 | м                  | 106    |
| 18                          | Разработка грунта при установке бордюрных камней экскаватором (0,25 куб.м)                                                             | куб.м              | 17     |
| 19                          | Обратная засыпка при установке бордюрных камней                                                                                        | куб.м              | 2      |
| Устройство газонов          |   |                    |        |
| 22                          | Подготовка почвы для устройства партерного и обыкновенного газона с внесением растительной земли слоем 20 см механизированным способом | кв.м               | 247    |
| 23                          | Посев газонов партерных, мавританских и обыкновенных вручную                                                                           | кв.м               | 247    |
| 24                          | Посадка деревьев и кустарников (сирень, береза, рябина)                                                                                | шт. дер./шт. куст. | 16/24  |
| Ограждение детской площадки |   |                    |        |


Стоимость работ по благоустройству дворовой территории составляет 3139,0 тыс. руб.

| Малые архитектурные формы |                            |          |            |
|---------------------------|----------------------------|----------|------------|
| № п/п                     | Наименование               | Ед. изм. | Количество |
| 1                         | Скамья Пожарная машина МЧС | шт.      | 1          |
| 2                         | Скамья Вдохновение         | шт.      | 10         |
| 3                         | Урна                       | шт.      | 20         |
| 4                         | Игровой модуль Песочница   | шт.      | 1          |
| 5                         | Качели                     | шт.      | 1          |
| 6                         | Скамейка Гусеница          | шт.      | 1          |

Управляющий делами администрации – заместитель мэра города  
Г.А. Попова

Дизайн-проект благоустройства дворовой территории многоквартирного дома, расположенного в городе Черемхово по адресу: ул. Плеханова, 6

Схема дворовой территории после благоустройства

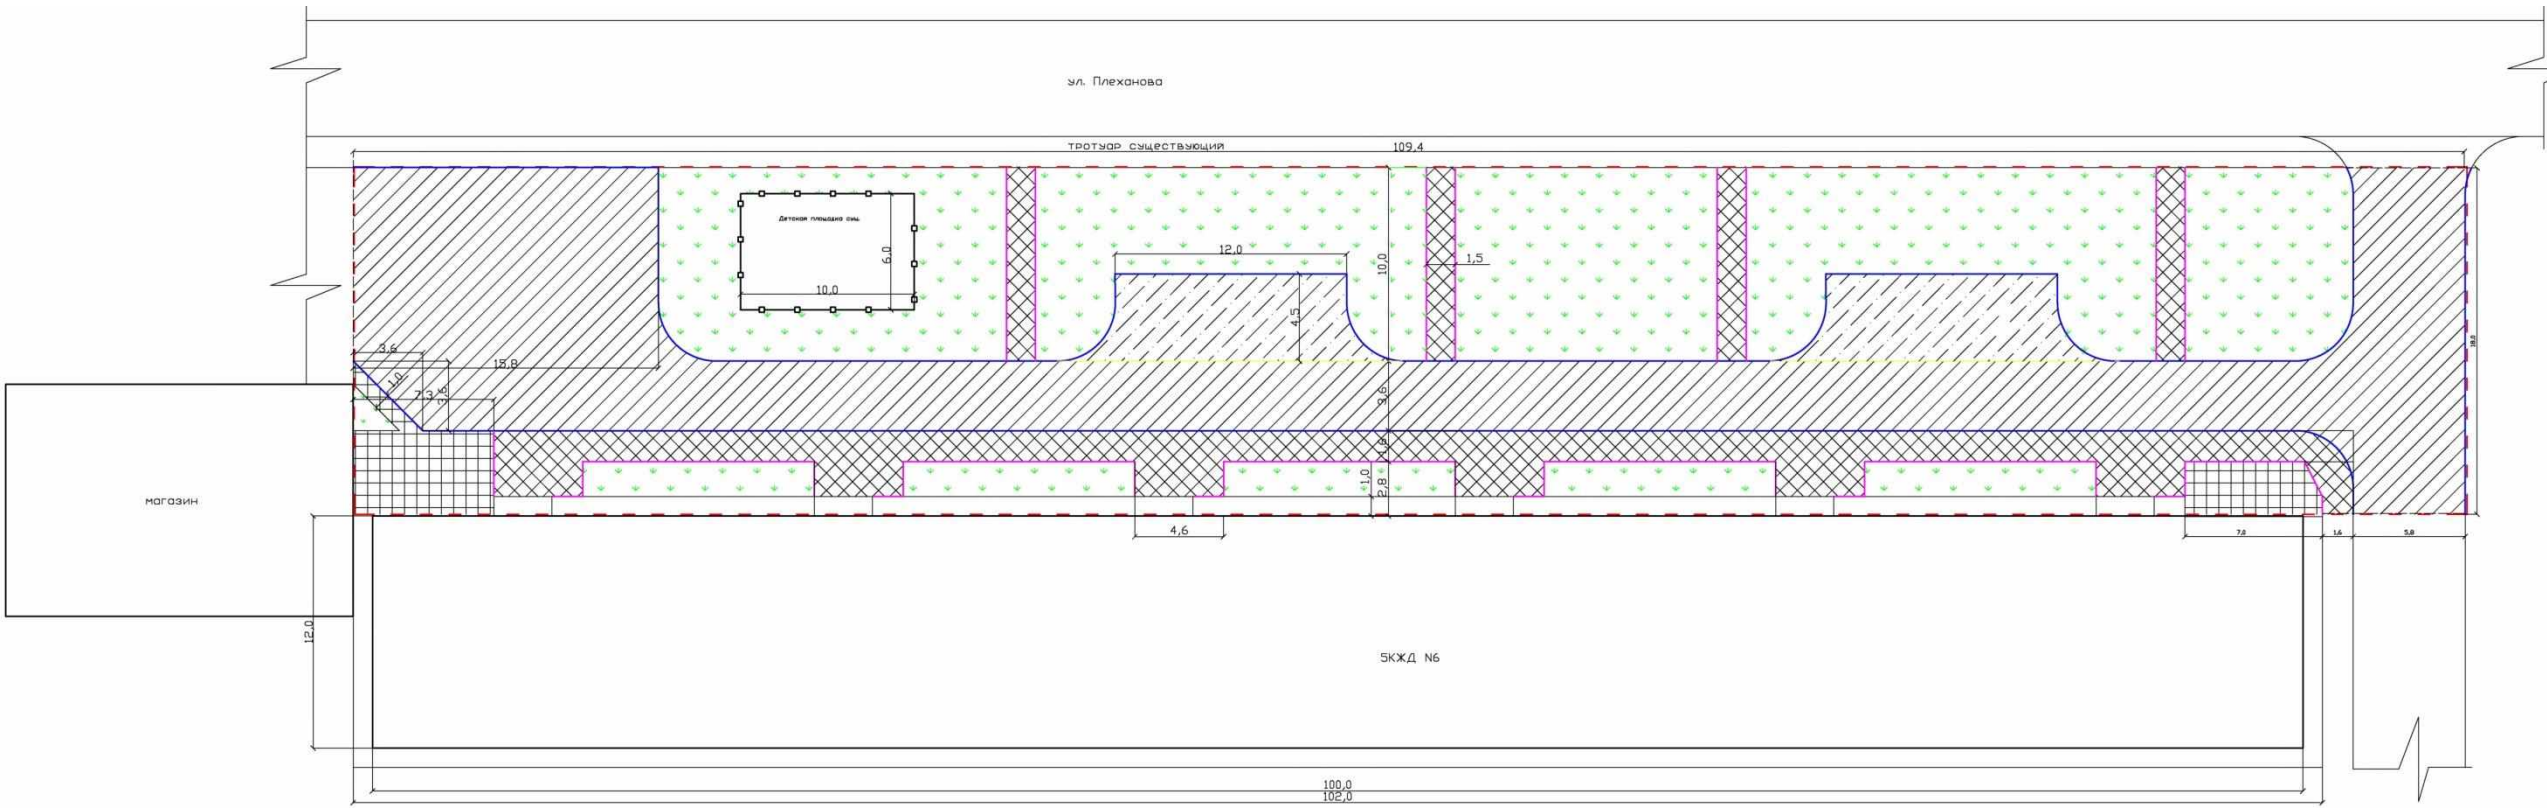

Благоустройство дворовой территории включает выполнение следующих видов работ:

- 1. Замена асфальтобетонного покрытия проездов.
- 2. Устройство покрытия новых парковочных мест
- 3. Замена асфальтобетонного покрытия тротуаров и дорожек.
- 4. Замена асфальтобетонного покрытия отмостки со стороны дворовой территории.
- 5. Установка бортовых камней.
- 6. Замена ограждения детской площадки.
- 7. Установка малых архитектурных форм.
- 8. Озеленение.

Условные обозначения

— Граница территории

БЖ

— Существующее здание с отмосткой шириной 1,0м

— Асфальтобетонное дорожное покрытие

— Асфальтобетонное покрытие дорожек и тротуаров

— Плитка тротуарная (сущ.)


— Парковочные места

— Газон (травяное покрытие)

— ограждение детской площадки Н=0,4м (металлическое марко)

| Технико-экономические показатели |                                                        |          |        |                          |
|----------------------------------|--------------------------------------------------------|----------|--------|--------------------------|
| № п/п                            | Наименование                                           | Ед. изм. | Кол-во | Примечание               |
| 1                                | Площадь территории в границах благоустройства          | кв.м     | 1969   |                          |
| 2                                | Площадь асфальтобетонного покрытия проездов            | кв.м     | 635    |                          |
| 3                                | Площадь асфальтобетонного покрытия дорожек и тротуаров | кв.м     | 264    |                          |
| 4                                | Площадь парковочных мест                               | кв.м     | 116    |                          |
| 5                                | Отмостка со стороны дворовой территории                | кв.м     | 70     | 20 % от площади отмостки |
| 6                                | Площадь детской и спортивной площадки                  | кв.м     | 60     |                          |
| 8                                | Площадь покрытия из тротуарной плитки (сущ.)           | кв.м     | 56     | 10 % от общей площади    |
| 9                                | Площадь озеленения (30 % от свободной площади)         | кв.м     | 231    |                          |
| 10                               | Коэффициент озеленения                                 | %        | 12     |                          |

2. План расстановки малых архитектурных форм

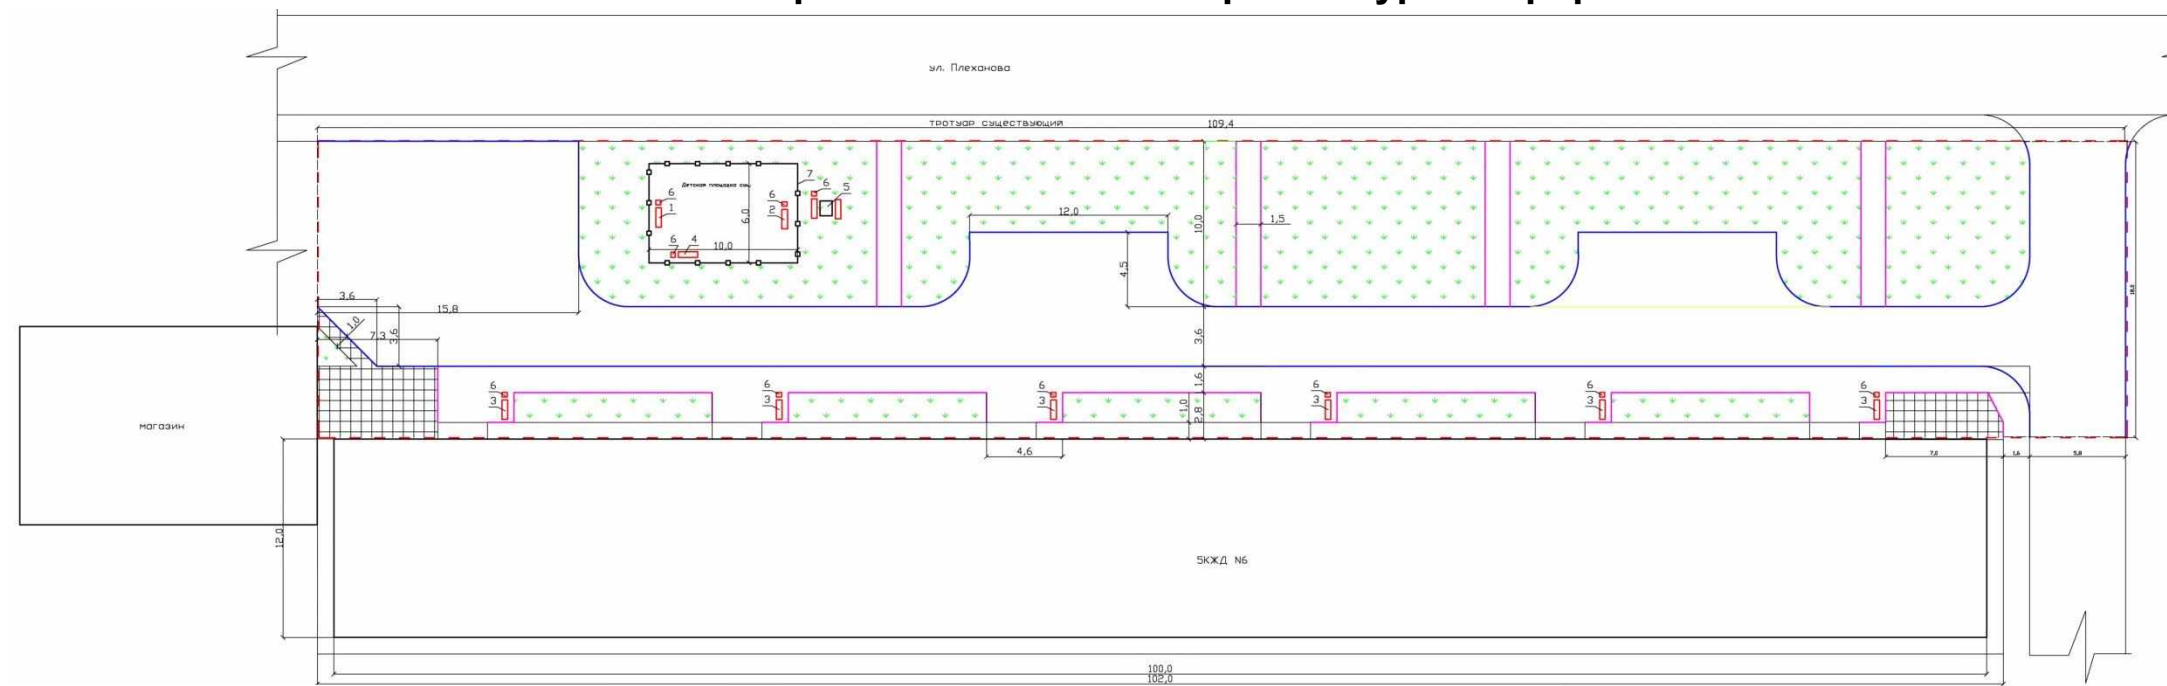

Условные обозначения

- — Граница территории
- БКЖ** — Существующее здание

| Ведомость основных объемов |   |          |        |
|----------------------------|---|----------|--------|
| № п/п                      | Наименование   | Ед. изм. | Кол-во |
|                            | Покрытие проездов   |          |        |
| 1                          | Исправление профиля оснований щебеночных с добавлением песчано-щебеночной смеси N4 (6,0 см)                                            | кв.м     | 635    |
| 2                          | Крупнозернистый асфальтобетон плотный (6,0 см)                                                                                         | кв.м     | 635    |
| 3                          | Мелкозернистый асфальтобетон смесь плотная (4,0 см)                                                                                    | кв.м     | 635    |
| 4                          | Песчано-щебеночная смесь N4 под бордюрные камни (10 см)                                                                                | куб.м    | 16     |
| 5                          | Установка бордюрных камней БР 100.30.15                                                                                                | м        | 214    |
| 6                          | Разработка грунта при установке бордюрных камней экскаватором (0,25 куб.м)                                                             | куб.м    | 36     |
| 7                          | Обратная засыпка при установке бордюрных камней                                                                                        | куб.м    | 9      |
|                            | Покрытие парковочных мест   |          |        |
| 8                          | Песчано-щебеночная смесь N4 (25,0 см)                                                                                                  | куб.м    | 30     |
| 9                          | Крупнозернистый асфальтобетон плотный (6,0 см)                                                                                         | кв.м     | 116    |
| 10                         | Мелкозернистый асфальтобетон смесь плотная (4,0 см)                                                                                    | кв.м     | 116    |
| 11                         | Установка бордюрных камней БВ 100.30.15                                                                                                | м        | 49     |
| 12                         | Грунт при разработке бульдозером   | куб.м    | 60     |
| 13                         | Обратная засыпка при установке бордюрных камней                                                                                        | куб.м    | 2      |
|                            | Покрытие тротуаров   |          |        |
| 14                         | Исправление профиля оснований щебеночных с добавлением песчано-щебеночной смеси N4 (6,0 см)                                            | кв.м     | 264    |
| 15                         | Мелкозернистый асфальтобетон смесь плотная (4,0 см)                                                                                    | кв.м     | 264    |
| 16                         | Песчано-щебеночная смесь N4 под бордюрные камни                                                                                        | куб.м    | 14     |
| 17                         | Установка бордюрных камней БР 100.20.8                                                                                                 | м        | 182    |
| 18                         | Разработка грунта при установке бордюрных камней экскаватором (0,25 куб.м)                                                             | куб.м    | 28     |
| 19                         | Обратная засыпка при установке бордюрных камней                                                                                        | куб.м    | 4      |
|                            | Отмостка   |          |        |
| 20                         | Песчано-щебеночная смесь N4 10,0 см   | кв.м     | 70     |
| 21                         | Бетон В7,5 (10,0 см)   | кв.м     | 70     |
|                            | Устройство газонов   |          |        |
| 22                         | Подготовка почвы для устройства партерного и обыкновенного газона с внесением растительной земли слоем 20 см механизированным способом | кв.м     | 231    |
| 23                         | Посев газонов партерных, мавританских и обыкновенных вручную                                                                           | кв.м     | 231    |


| № п/п                       | Наименование                                             | Ед. изм. | Количество |
|-----------------------------|----------------------------------------------------------|----------|------------|
| Малые архитектурные формы   |                                                          |          |            |
| 1                           | Скамья Крокодил                                          | шт.      | 1          |
| 2                           | Скамья Пожарная машина МЧС                               | шт.      | 1          |
| 3                           | Скамья Статус                                            | шт.      | 6          |
| 4                           | Скамья Вдохновение                                       | шт.      | 1          |
| 5                           | Столик с двумя скамейками                                | шт.      | 1          |
| 6                           | Урна                                                     | шт.      | 10         |
| Ограждение детской площадки |                                                          |          |            |
| 7                           | Устройство решетчатого металлического ограждения Н=0,4 м | м        | 32         |

Стоимость работ по благоустройству дворовой территории составляет 2340,0 тыс. руб.

Управляющий делами администрации – заместитель мэра города Г.А. Попова

Дизайн-проект благоустройства дворовой территории многоквартирных домов, расположенных в городе Черемхово по адресу: ул.  
Декабрьских Событий, 5/А, 7

Схема дворовой территории после благоустройства

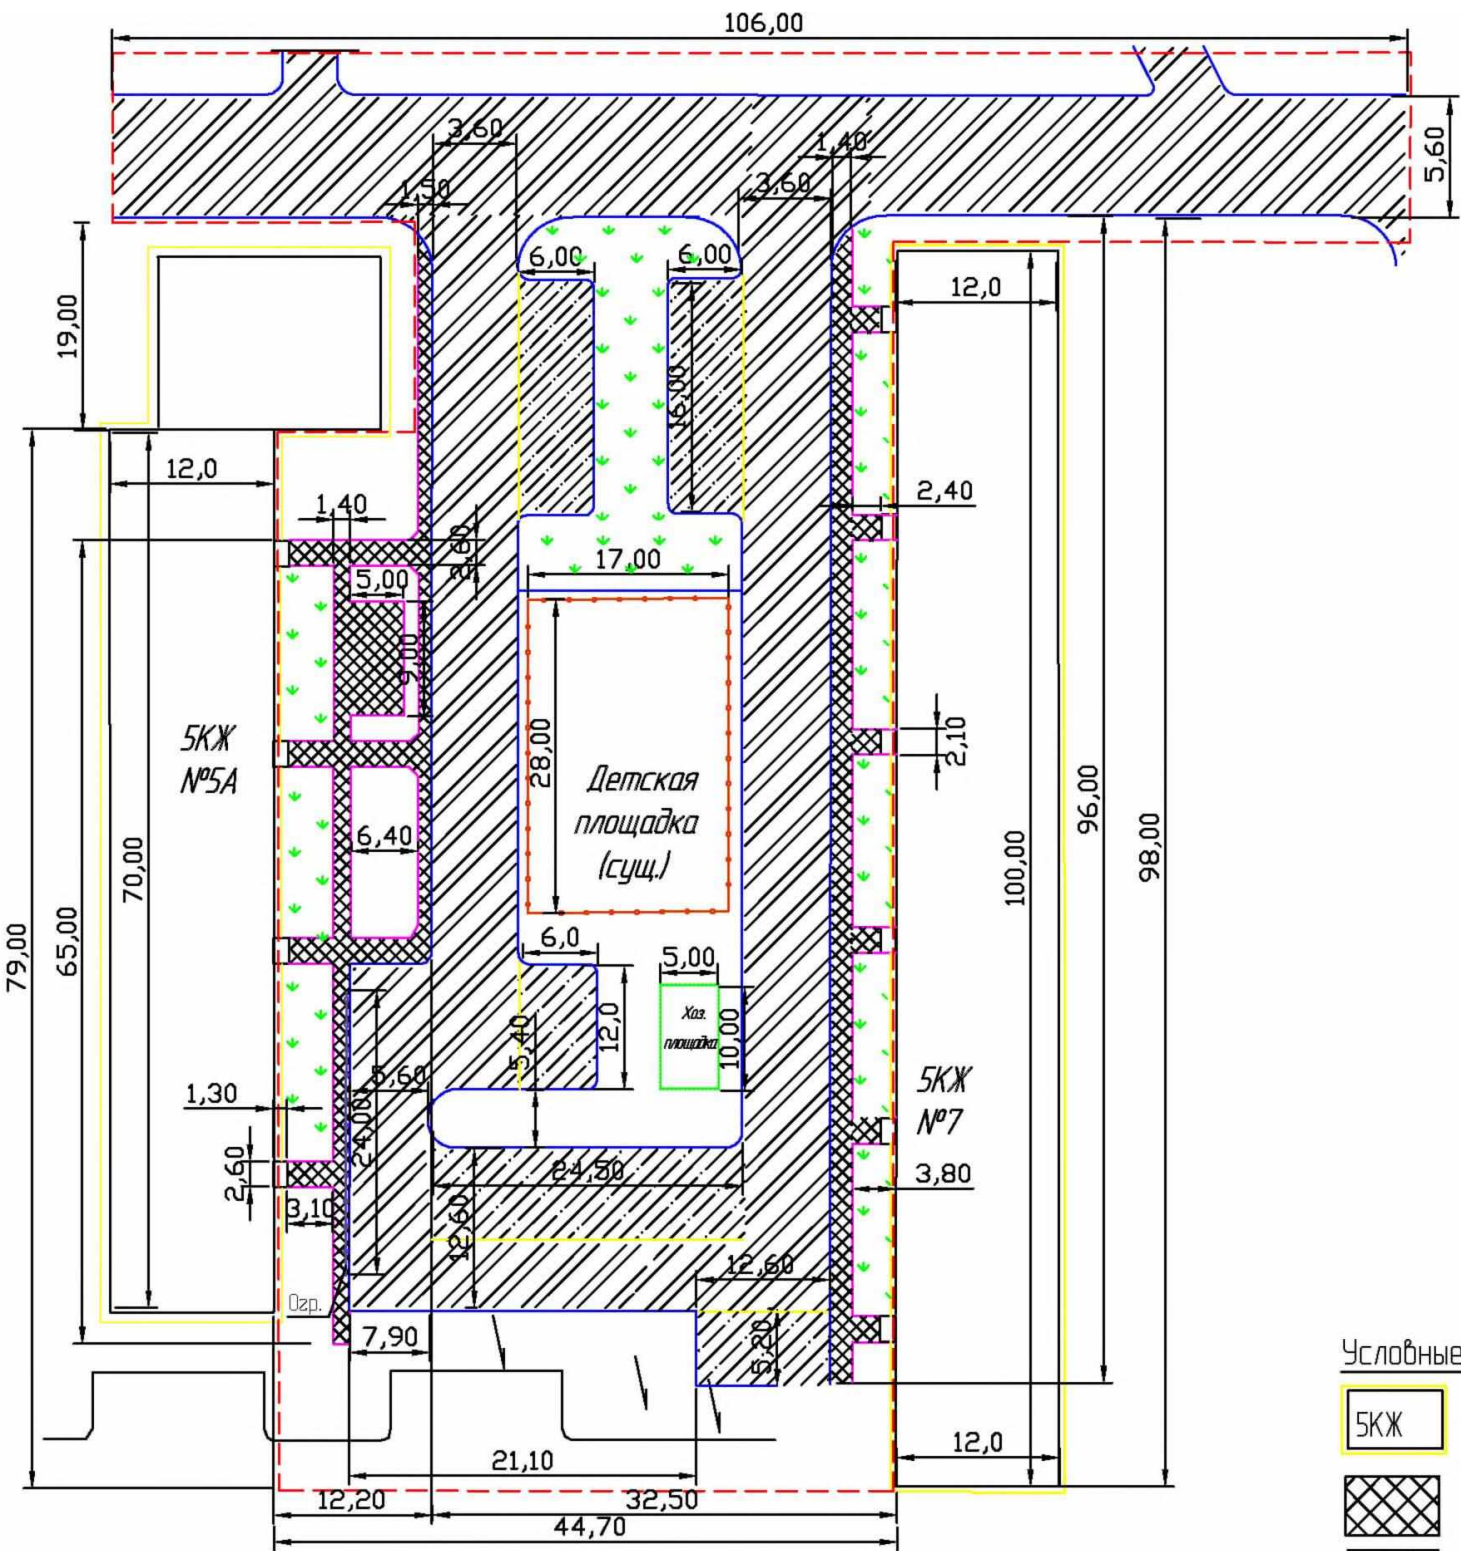

ул. Декабрьских Событий

- Благоустройство дворовой территории включает выполнение следующих видов работ:
1. Замена асфальтобетонного покрытия проездов.
  2. Устройство покрытия новых парковочных мест
  3. Замена асфальтобетонного покрытия тротуаров и дорожек.
  4. Замена асфальтобетонного покрытия отмотки со стороны дворовой территории.
  5. Установка бортовых камней.
  6. Замена ограждения детской площадки.
  7. Установка малых архитектурных форм.
  8. Озеленение.


| Технико-экономические показатели |   |          |        |                         |
|----------------------------------|---|----------|--------|-------------------------|
| № п/п                            | Наименование                                                                                         | Ед. изм. | Кол-во | Примечание              |
| 1                                | Площадь территории в границах благоустройства                                                        | кв.м     | 4785   |                         |
| 2                                | Площадь асфальтобетонного покрытия проездов                                                          | кв.м     | 1487   |                         |
| 3                                | Площадь асфальтобетонного покрытия дорожек и тротуаров                                               | кв.м     | 471    |                         |
| 4                                | Площадь парковочных мест                                                                             | кв.м     | 550    |                         |
| 5                                | Отмотка со стороны дворовой территории                                                               | кв.м     | 36     | 20 % от площади отмотки |
| 6                                | Площадь детской и спортивной площадки                                                                | кв.м     | 476    |                         |
| 7                                | Площадь хозяйственной площадки                                                                       | кв.м     | 50     |                         |
| 8                                | Площадь озеленения                                                                                   | кв.м     | 171    | 10 % от общей площади   |
| 9                                | Коэффициент озеленения                                                                               | %        | 4      |                         |
| 10                               | Устройство решетчатого металлического ограждения Н=0,4 м со стороны 1-ого подъезда жилого дома № 5/А | кв.м     | 24     |                         |

Условные обозначения

- 5KЖ – Существующие здание с отмоткой (а/б) шириной 1,0 м
- Асфальтобетонное покрытие дорожек и тротуаров (сущ.)
- Асфальтобетонное дорожное покрытие (сущ.)
- Парковочные места

- Граница благоустраиваемой территории
- Бордюрный камень (П1-1) дорожного покрытия
- Бордюрный камень (П7) тротуаров и пешеходных дорожек
- Газон (травяное покрытие)
- Ограждение металлическое


2. План расстановки малых архитектурных форм

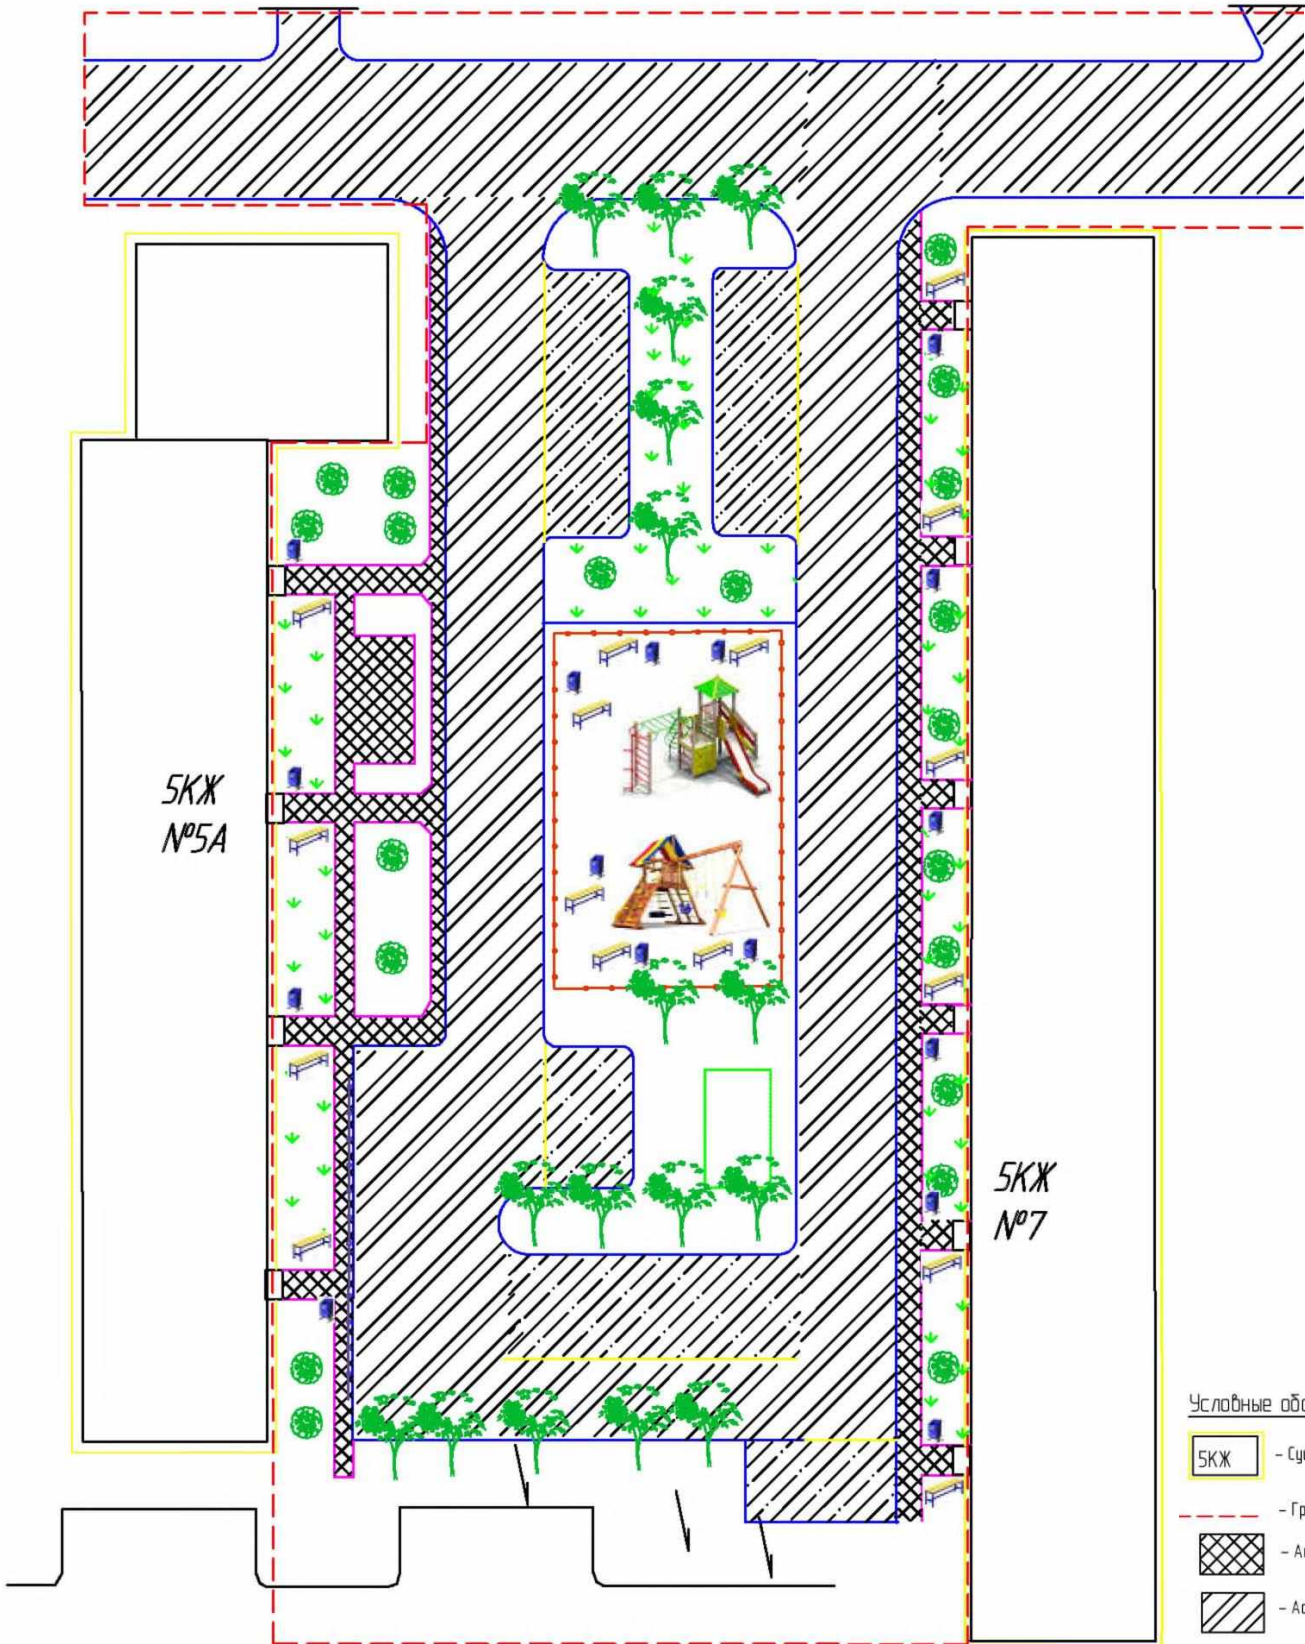

ул. Декабрьских Событий

Планировка

| Ведомость основных объемов |   |          |        |
|----------------------------|---|----------|--------|
| № п/п                      | Наименование   | Ед. изм. | Кол-во |
|                            | Покрытие проездов   |          |        |
| 1                          | Исправление профиля оснований щебеночных с добавлением песчано-щебеночной смеси N4 (6,0 см)                                   | кв.м     | 1487   |
| 2                          | Крупнозернистый асфальтобетон плотный (6,0 см)                                                                                | кв.м     | 1487   |
| 3                          | Мелкозернистый асфальтобетон смесь плотная (4,0 см)                                                                           | кв.м     | 1487   |
| 4                          | Песчано-щебеночная смесь N4 под бордюрные камни (10 см)                                                                       | куб.м    | 40     |
| 5                          | Установка бордюрных камней БР 100.30.15                                                                                       | м        | 528    |
| 6                          | Разработка грунта при установке бордюрных камней экскаватором (0,25 куб.м)                                                    | куб.м    | 90     |
| 7                          | Обратная засыпка при установке бордюрных камней                                                                               | куб.м    | 21     |
|                            | Покрытие проездов (новое)   |          |        |
| 8                          | Песчано-щебеночная смесь N4 (25,0 см)                                                                                         | куб.м    | 76     |
| 9                          | Крупнозернистый асфальтобетон плотный (6,0 см)                                                                                | кв.м     | 550    |
| 10                         | Мелкозернистый асфальтобетон смесь плотная (4,0 см)                                                                           | кв.м     | 550    |
| 11                         | Установка бордюрных камней БВ 100.30.15                                                                                       | м        | 97     |
| 12                         | Грунт при разработке бульдозером                                                                                              | куб.м    | 152    |
| 13                         | Обратная засыпка при установке бордюрных камней                                                                               | куб.м    | 4      |
|                            | Покрытие тротуаров   |          |        |
| 14                         | Песчано-щебеночная смесь N4 25,0 см                                                                                           |          | 34     |
| 15                         | Исправление профиля оснований щебеночных с добавлением песчано-щебеночной смеси N4 (6,0 см)                                   | кв.м     | 337    |
| 16                         | Мелкозернистый асфальтобетон смесь плотная (4,0 см)                                                                           | кв.м     | 471    |
| 17                         | Песчано-щебеночная смесь N4 под бордюрные камни                                                                               | куб.м    | 22     |
| 18                         | Установка бордюрных камней БР 100.20.8                                                                                        | м        | 284    |
| 19                         | Разработка грунта при установке бордюрных камней экскаватором (0,25 куб.м)                                                    | куб.м    | 44     |
| 20                         | Обратная засыпка при установке бордюрных камней                                                                               | куб.м    | 6      |
|                            | Отмостка   |          |        |
| 21                         | Песчано-щебеночная смесь N4 10,0 см                                                                                           | кв.м     | 36     |
| 22                         | Бетон В7,5 (10,0 см)   | кв.м     | 36     |
|                            | Устройство газонов   |          |        |
| 23                         | Подготовка почвы для устройства партерного и обыкновенного газона с внесением растительной земли слоем 20 см механизированным | кв.м     | 171    |

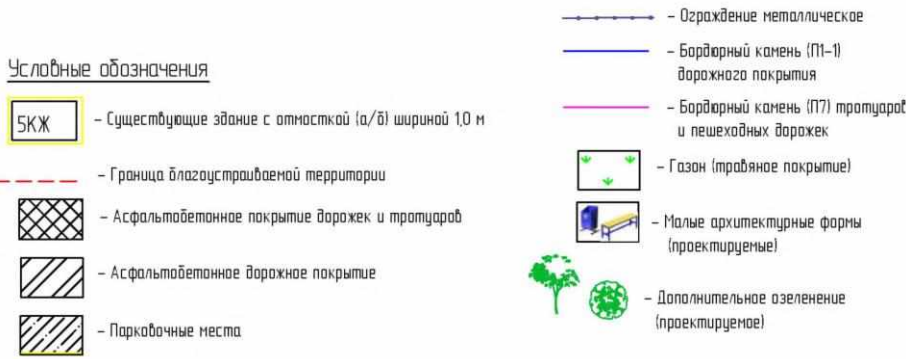

| Малые архитектурные формы |                             |          |        |
|---------------------------|-----------------------------|----------|--------|
| № п/п                     | Наименование                | Ед. изм. | Кол-во |
| 1                         | Скамья Крокодил             | шт.      | 1      |
| 2                         | Скамья Пожарная машина МЧС  | шт.      | 1      |
| 3                         | Скамья Вдохновение          | шт.      | 2      |
| 4                         | Урна                        | шт.      | 16     |
| 5                         | Игровой модуль Аквариум     | шт.      | 1      |
| 6                         | Скамья Статус               | шт.      | 10     |
| 7                         | Игровой комплекс            | шт.      | 1      |
| 8                         | Скамья Гусеница             | шт.      | 1      |
| 9                         | Скамья Самолетик            | шт.      | 1      |
| 10                        | Хоз. секция для сушки белья | шт.      | 4      |
| 11                        | Хоз. секция для ковров      | шт.      | 2      |


Стоимость работ по благоустройству дворовой территории составляет 3585,2 тыс. руб.

Дизайн-проект благоустройства дворовой территории многоквартирных домов, расположенных в городе Черемхово по адресу: пер. Кооперативный, 4 - ул. Школьная, 1

1. Схема дворовой территории после благоустройства

Благоустройство дворовой территории включает выполнение следующих видов работ:

1. Замена асфальтобетонного покрытия проездов.
2. Замена асфальтобетонного покрытия тротуаров.
3. Установка бортовых камней.
4. Замена ограждения детской площадки.
5. Установка малых архитектурных форм.
6. Озеленение.

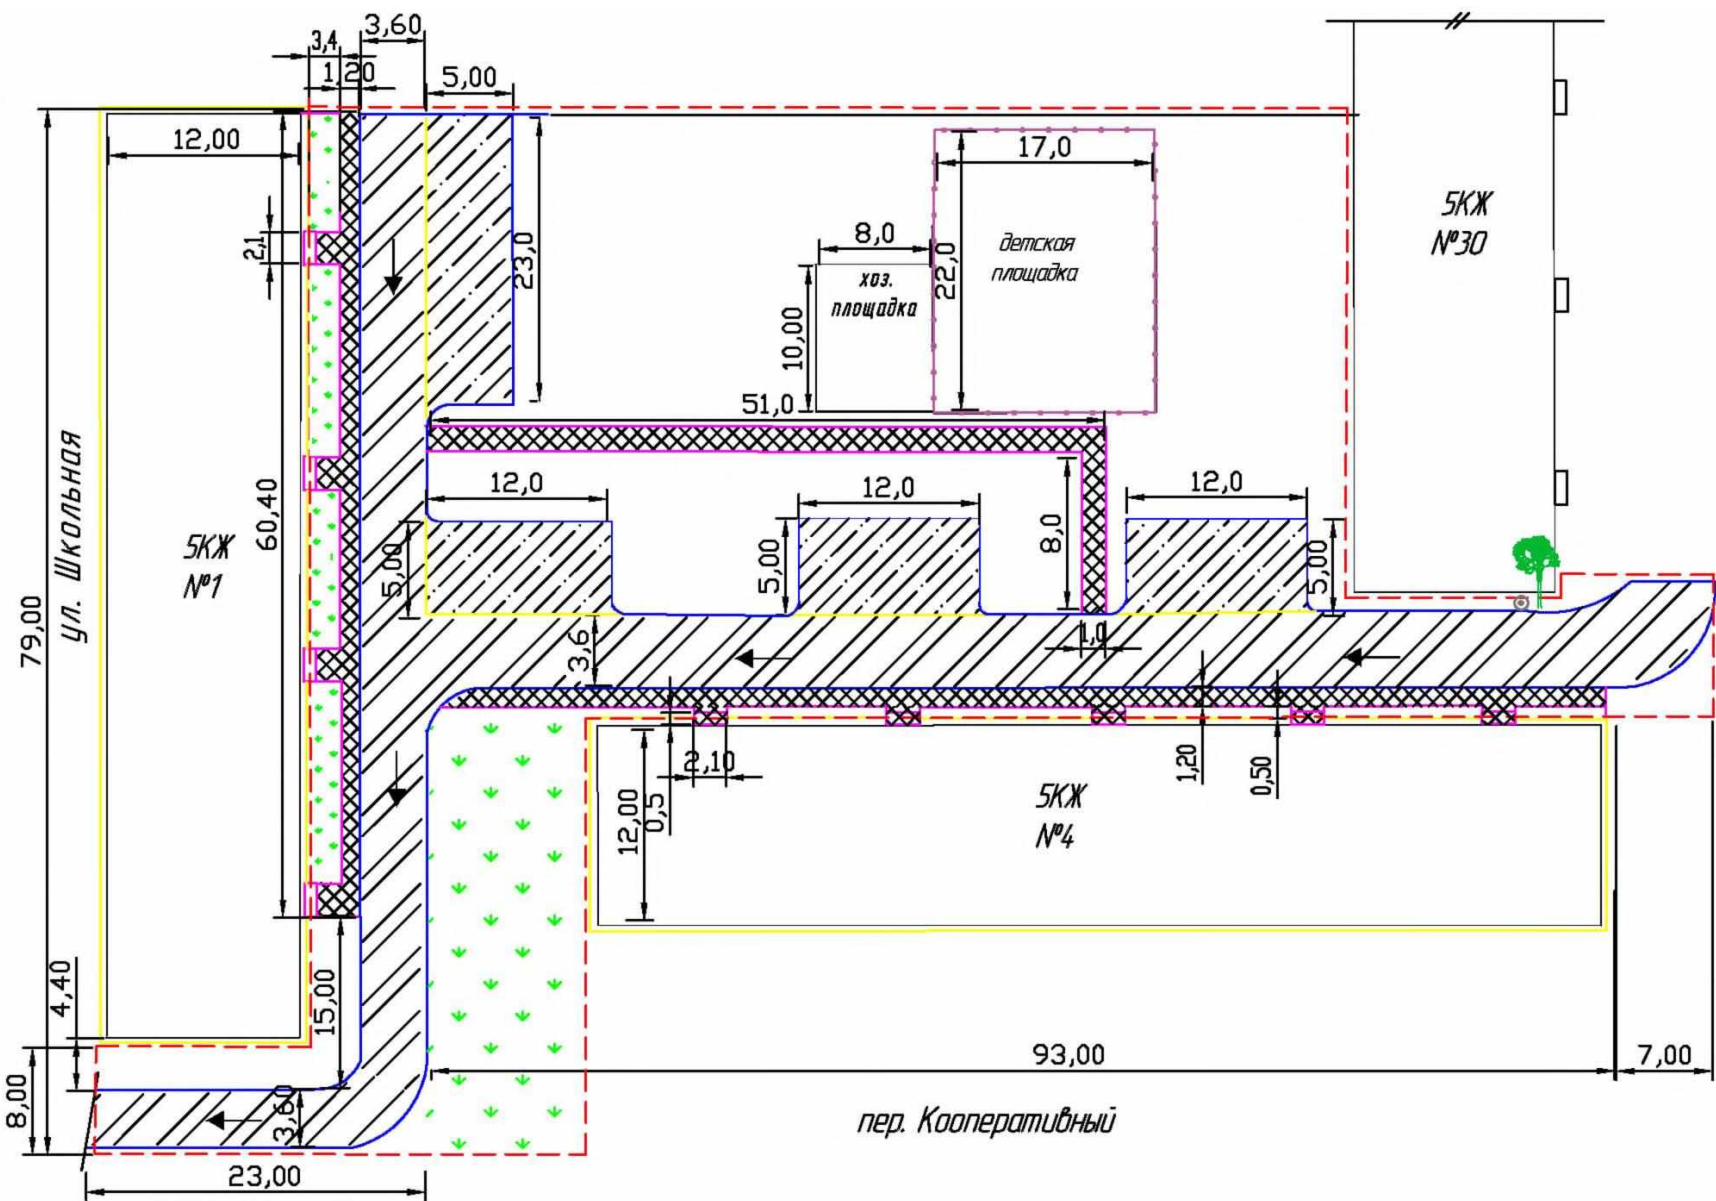

Условные обозначения

- СКЖ

—

Существующие здания с отмосткой (а/б) шириной 1,0 м

—

Граница благоустраиваемой территории

Асфальтобетонное покрытие дорожек и тротуаров

Асфальтобетонное дорожное покрытие

Парковочные места

—

Металлическое ограждение

—

Бордюрный камень (П1-1) дорожного покрытия

—

Бордюрный камень (П7) тротуаров и пешеходных дорожек

Газон (трава)ное покрытие

←


Уклон водослива

2. План расстановки малых архитектурных форм

| Ведомость основных объемов |                                                                                             |          |        |
|----------------------------|---------------------------------------------------------------------------------------------|----------|--------|
| № п/п                      | Наименование                                                                                | Ед. изм. | Кол-во |
|                            | Покрытие проездов                                                                           |          |        |
| 1                          | Исправление профиля оснований щебеночных с добавлением песчано-щебеночной смеси N4 (6,0 см) | кв.м     | 681    |
| 2                          | Песчано-щебеночная смесь N4 (25,0 см)                                                       | куб.м    | 25     |
| 3                          | Грунт при разработке бульдозером                                                            | куб.м    | 63     |
| 4                          | Крупнозернистый асфальтобетон плотный (6,0 см)                                              | кв.м     | 780    |
| 5                          | Мелкозернистый асфальтобетон смесь плотная (4,0 см)                                         | кв.м     | 780    |
| 6                          | Песчано-щебеночная смесь N4 под бордюрные камни (10 см)                                     | куб.м    | 25     |
| 7                          | Установка бордюрных камней БР 100.30.15                                                     | м        | 336    |
| 8                          | Разработка грунта при установке бордюрных камней экскаватором (0,25 куб.м)                  | куб.м    | 57     |
| 9                          | Обратная засыпка при установке бордюрных камней                                             | куб.м    | 13     |
|                            | Покрытие парковочных мест                                                                   |          |        |
| 10                         | Песчано-щебеночная смесь N4 (25,0 см)                                                       | куб.м    | 59     |
| 11                         | Исправление профиля оснований щебеночных с добавлением песчано-щебеночной смеси N4 (6,0 см) | кв.м     | 60     |
| 12                         | Крупнозернистый асфальтобетон плотный (6,0 см)                                              | кв.м     | 295    |
| 13                         | Мелкозернистый асфальтобетон смесь плотная (4,0 см)                                         | кв.м     | 295    |
| 14                         | Установка бордюрных камней БР 100.30.15                                                     | м        | 94     |
| 15                         | Грунт при разработке бульдозером                                                            | куб.м    | 117    |
| 16                         | Обратная засыпка при установке бордюрных камней                                             | куб.м    | 4      |
|                            | Покрытие тротуаров                                                                          |          |        |
| 17                         | Исправление профиля оснований щебеночных с добавлением песчано-щебеночной смеси N4 (6,0 см) | кв.м     | 34     |
| 18                         | Песчано-щебеночная смесь N4 (25,0 см) (новые)                                               | куб.м    | 61     |
| 19                         | Мелкозернистый асфальтобетон смесь плотная (4,0 см)                                         | кв.м     | 277    |
| 20                         | Песчано-щебеночная смесь N4 под бордюрные                                                   | куб.м    | 22     |

Стоимость работ по благоустройству дворовой территории составляет 2814,72 тыс. руб.

Управляющий делами администрации – заместитель мэра города  
Г.А. Попова

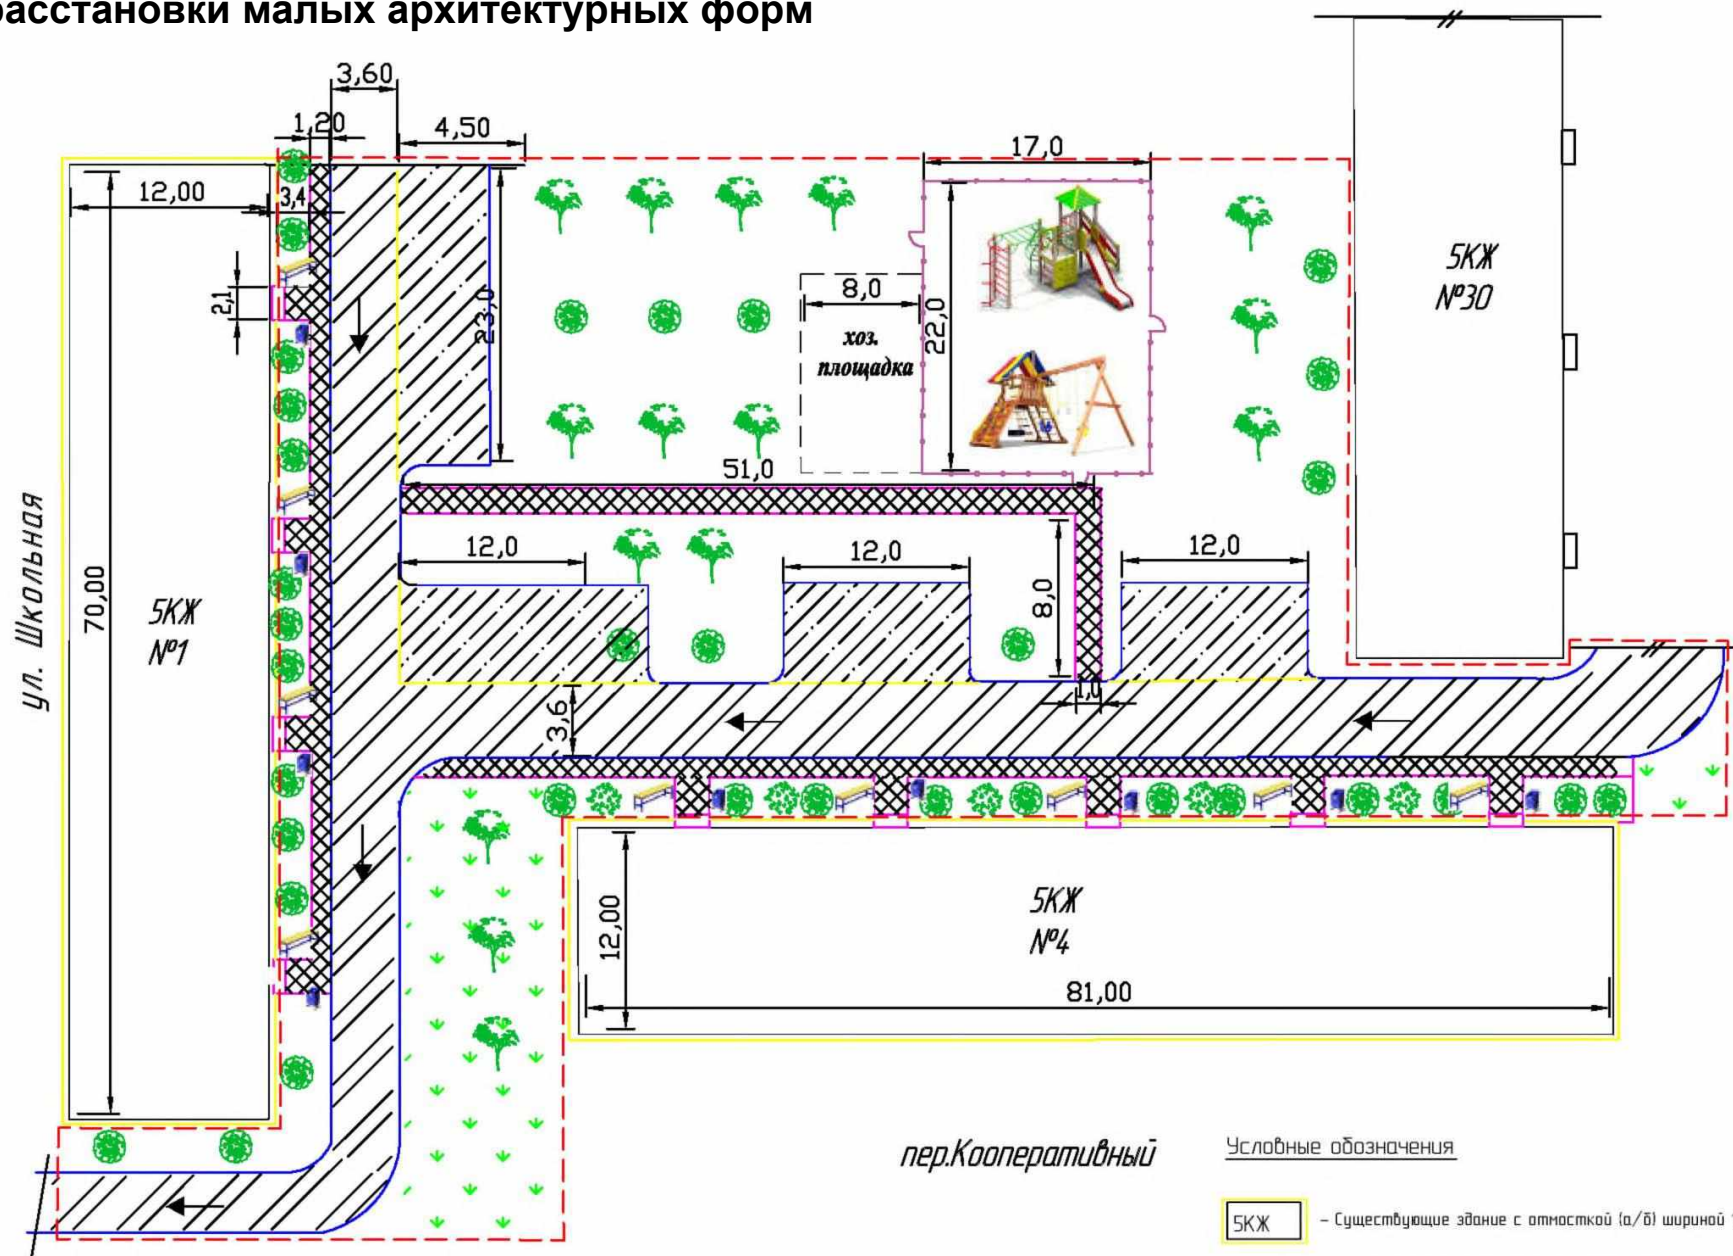


| Малые архитектурные формы |                                  |          |        |
|---------------------------|----------------------------------|----------|--------|
| № п/п                     | Наименование                     | Ед. изм. | Кол-во |
| 1                         | Игровой модуль Песочница Ромашка | шт.      | 1      |
| 2                         | Игровой комплекс                 | шт.      | 1      |
| 3                         | Скамейка Барашек                 | шт.      | 1      |
| 4                         | Скамья Пожарная машина МЧС       | шт.      | 1      |
| 5                         | Скамья Статус                    | шт.      | 9      |
| 6                         | Скамья Вдохновение               | шт.      | 4      |
| 7                         | Урна                             | шт.      | 15     |
| 8                         | Хоз. секция для сушки белья      | шт.      | 4      |

- пер.Кооперативный
- Условные обозначения
- СКЖ – Существующие здание с отступкой (а/б) шириной 1,0 м
  - Граница благоустраиваемой территории
  - ▨ – Асфальтобетонное покрытие дорожек и тротуаров
  - ▧ – Асфальтобетонное дорожное покрытие
  - Металлическое ограждение
  - Бордюрный камень (П1-П) дорожного покрытия
  - Бордюрный камень (П7) тротуаров и пешеходных дорожек
  - ▨ – Парковочные места
  - Газон (травяное покрытие)
  - Малые архитектурные формы (проектируемые)
  - Дополнительное озеленение (проектируемое)

1. Дизайн-проект благоустройства дворовой территории многоквартирных домов, расположенных в городе Черемхово по адресу:  
ул. Лучевая, 1, 2

Схема дворовой территории после благоустройства

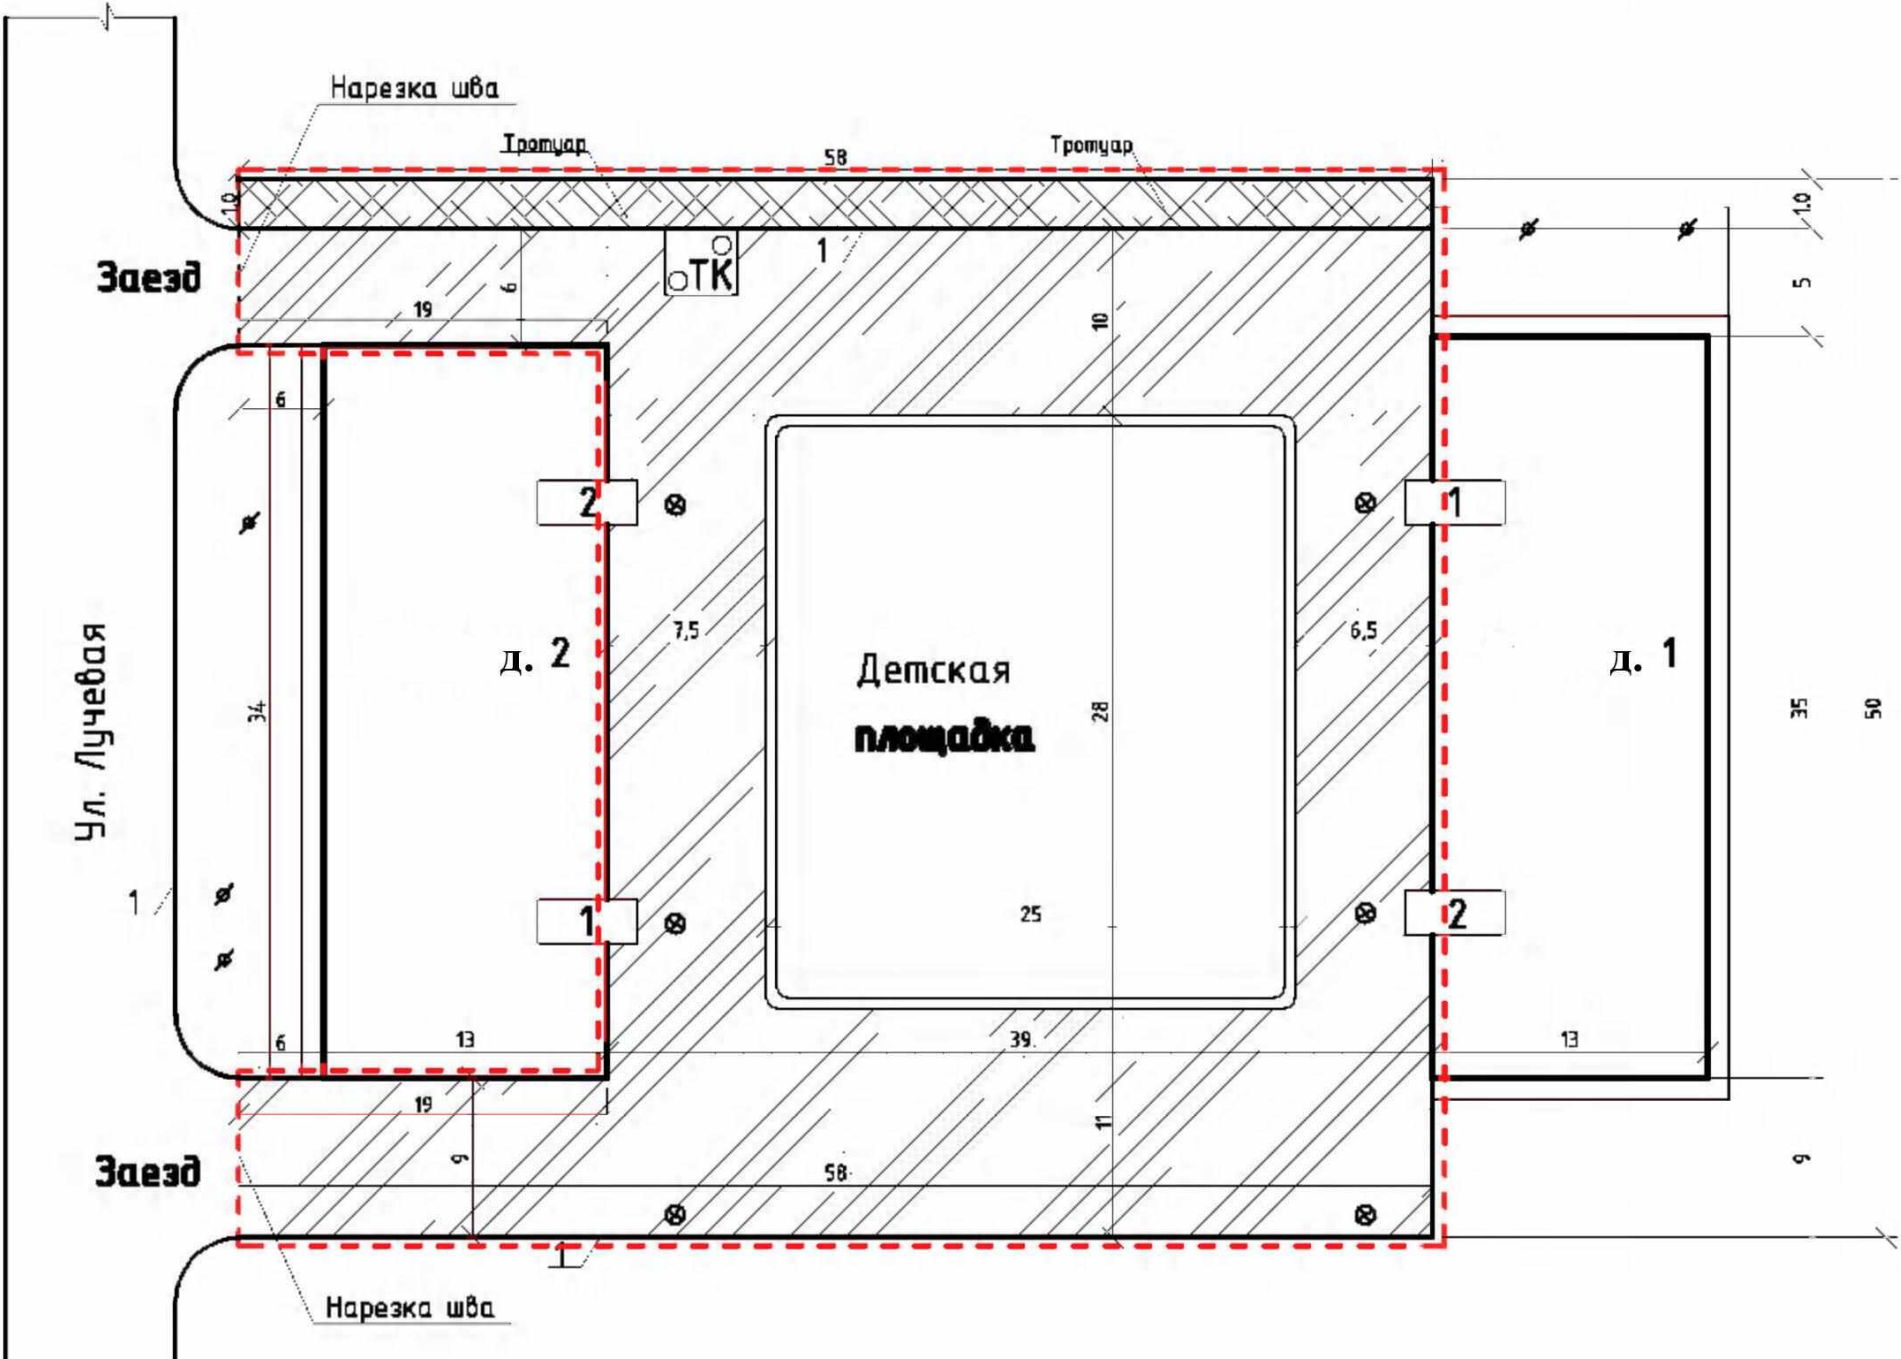


Благоустройство дворовой территории  
включает выполнение следующих видов  
работ:

1. Замена асфальтобетонного покрытия проездов.
2. Устройство нового покрытия тротуаров.

| Технико-экономические показатели |                                               |          |        |
|----------------------------------|-----------------------------------------------|----------|--------|
| № п/п                            | Наименование                                  | Ед. изм. | Кол-во |
| 1                                | Площадь территории в границах благоустройства | кв.м     | 2254   |
| 2                                | Площадь замены покрытия проездов              | кв.м     | 1496   |
| 3                                | Площадь детской и спортивной площадки (сущ.)  | кв.м     | 700    |
| 4                                | Площадь нового покрытия тротуаров             | кв.м     | 58     |

| Условные обозначения: |                                          |  |                               |
|-----------------------|------------------------------------------|--|-------------------------------|
|                       | Существующие МКД                         |  | Бордюрный камень БВ 100.30.15 |
|                       | Границы детской площадки                 |  | Граница территории            |
|                       | Замена асфальтобетонного покрытия        |  |                               |
|                       | Новое асфальтобетонное покрытие тротуара |  |                               |

2. План расстановки малых архитектурных форм

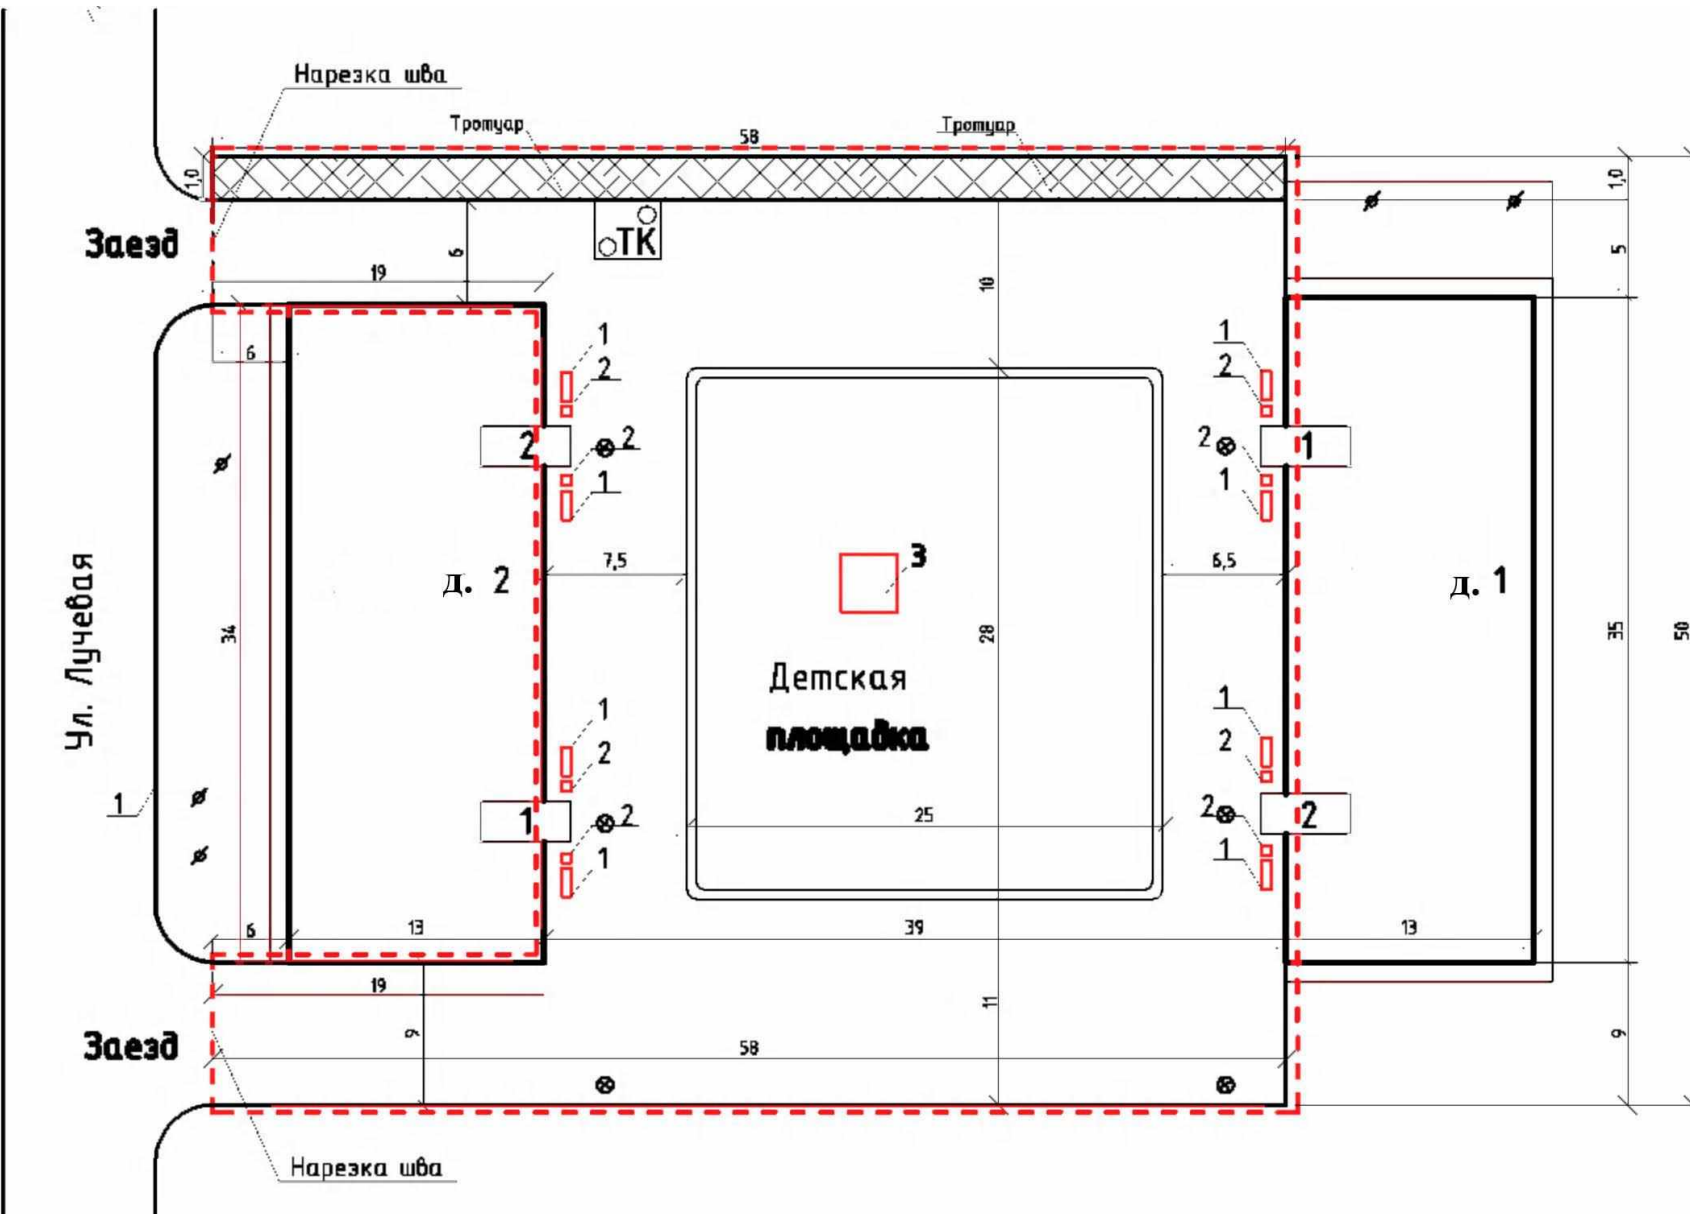

| Условные обозначения: |                                    |
|-----------------------|------------------------------------|
|                       | Существующие МЖД                   |
|                       | Границы детской площадки           |
|                       | Граница территории благоустройства |
|                       |                                    |

| Малые архитектурные формы |                    |          |            |
|---------------------------|--------------------|----------|------------|
| № п/п                     | Наименование       | Ед. изм. | Количество |
| 1                         | Скамья вдохновение | шт.      | 8          |
| 2                         | Урна               | шт.      | 8          |
| 3                         | Игровой комплекс   | шт.      | 1          |

| Ведомость основных объемов |                                                                                             |          |        |
|----------------------------|---------------------------------------------------------------------------------------------|----------|--------|
| № п/п                      | Наименование                                                                                | Ед. изм. | Кол-во |
| Замена покрытия проездов   |                                                                                             |          |        |
| 1                          | Исправление профиля оснований щебеночных с добавлением песчано-щебеночной смеси N4 (6,0 см) | кв.м     | 1471   |
| 2                          | Крупнозернистый асфальтобетон плотный (6,0 см)                                              | кв.м     | 1496   |
| 3                          | Мелкозернистый асфальтобетон смесь плотная (4,0 см)                                         | кв.м     | 1496   |
| 4                          | Песчано-щебеночная смесь N4 под бордюрные камни (10 см)                                     | куб. м   | 19     |
| 5                          | Установка бордюрных камней БВ 100.30.15                                                     | м        | 248    |
| 6                          | Разработка грунта при установке бордюрных камней                                            | куб. м   | 39     |
| 7                          | Обратная засыпка при установке бордюрных камней                                             | куб. м   | 8      |
| Покрытие тротуаров         |                                                                                             |          |        |
| 8                          | Песчано-щебеночная смесь N4 (25,0 см)                                                       | куб. м   | 9      |
| 9                          | Крупнозернистый асфальтобетон плотный (6,0 см)                                              | кв.м     | 58     |
| 10                         | Песчано-щебеночная смесь N4 под бордюрные камни (10 см)                                     | кв.м     | 4      |
| 11                         | Установка бордюрных камней БР 100.30.15                                                     | м        | 58     |
| 12                         | Грунт при разработке бульдозером                                                            | куб. м   | 9      |
| 13                         | Разработка грунта при установке бордюрных камней                                            |          | 6      |
| 14                         | Обратная засыпка при установке бордюрных камней                                             | куб. м   | 1      |


Стоимость работ по благоустройству дворовой территории составляет 2396,51тыс. руб.

Управляющий делами администрации – заместитель мэра города  
Г.А. Попова

Дизайн-проект благоустройства дворовой территории многоквартирного дома, расположенного в городе Черемхово по адресу: ул. Забойщика, 16

1. Схема дворовой территории после благоустройства

ул. Забойщика

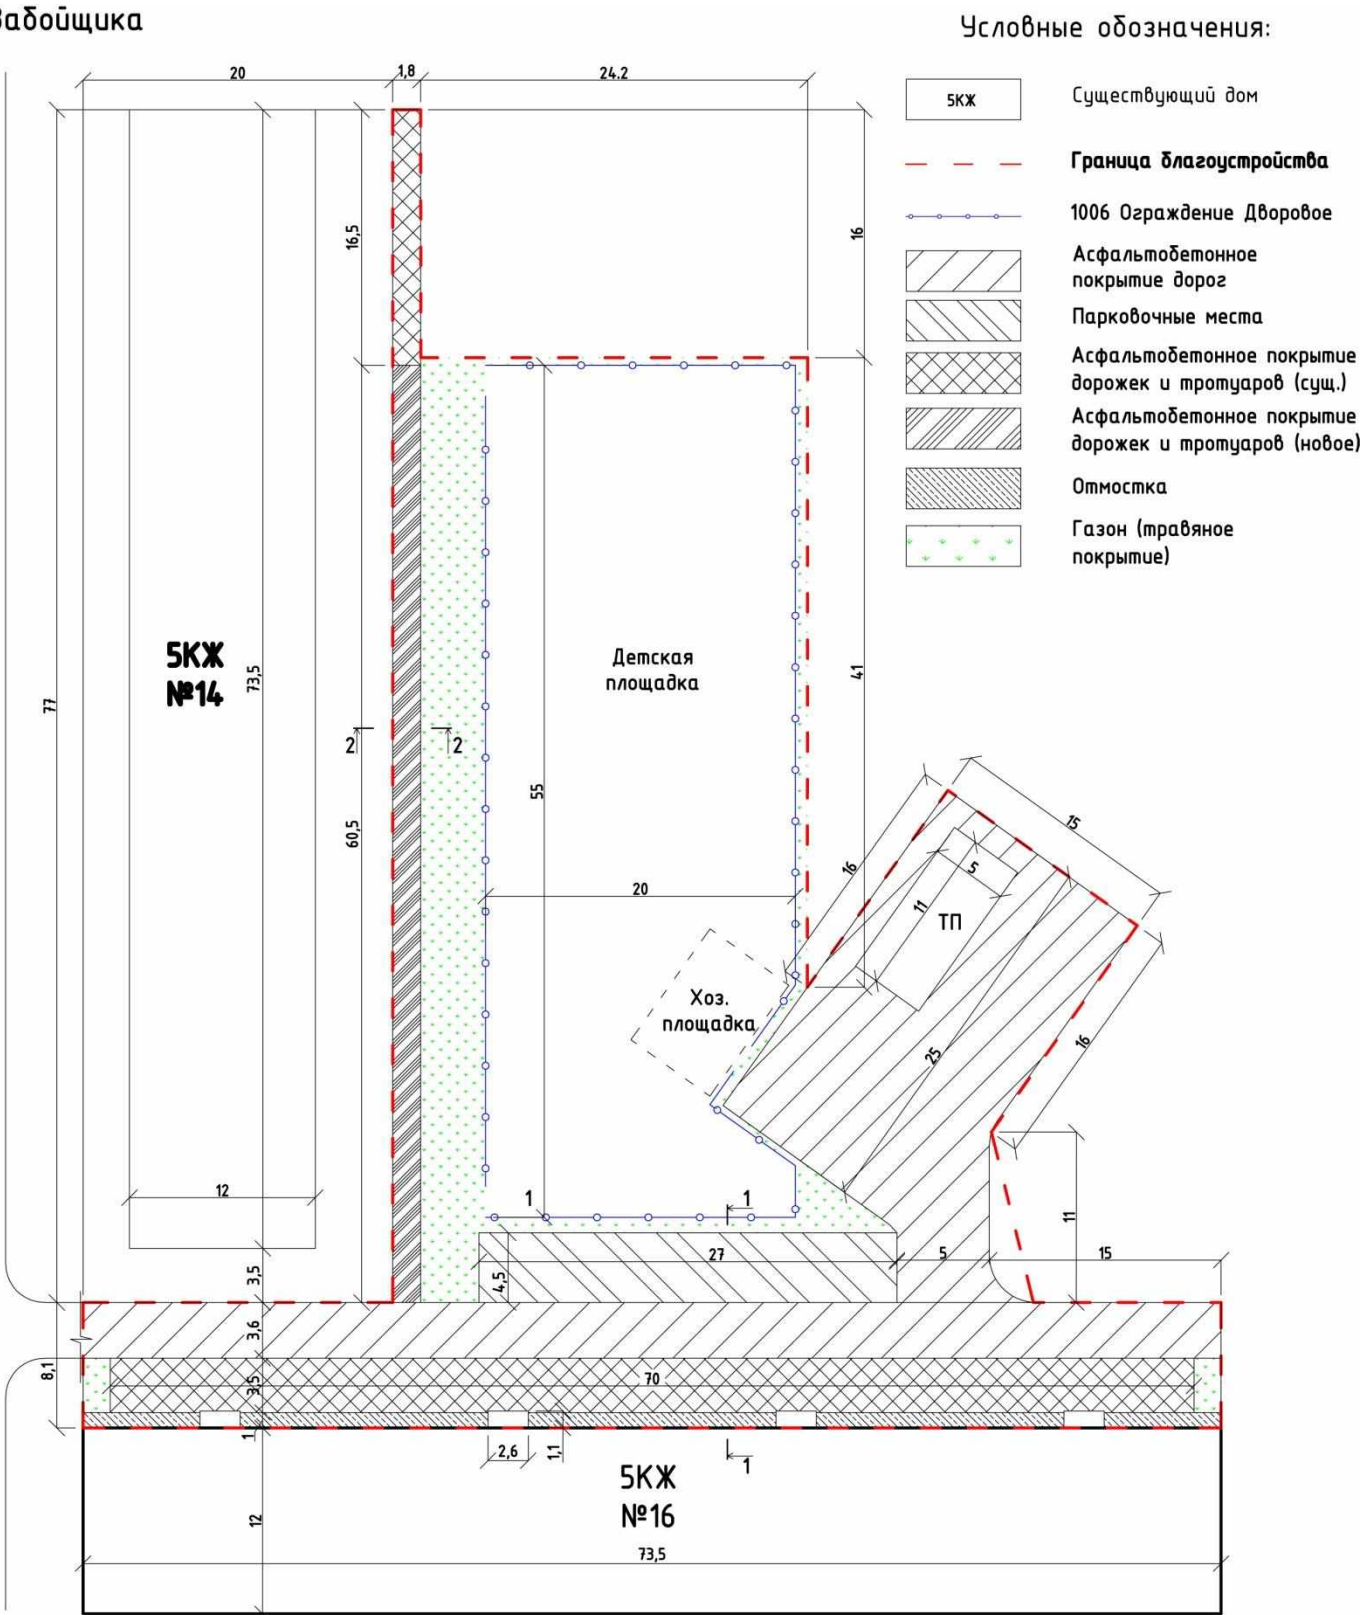


- Благоустройство дворовой территории включает выполнение следующих видов работ:
1. Замена асфальтобетонного покрытия проездов.
  2. Устройство нового покрытия парковочных мест.
  3. Замена асфальтобетонного покрытия тротуаров.
  4. Устройство нового покрытия тротуаров.
  5. Устройство отмостки.
  4. Установка малых архитектурных форм.

| Технико-экономические показатели |                                                      |          |        |
|----------------------------------|------------------------------------------------------|----------|--------|
| № п/п                            | Наименование                                         | Ед. изм. | Кол-во |
| 1                                | Площадь территории в границах благоустройства        | кв.м     | 2656   |
| 2                                | Площадь асфальтобетонного покрытия проездов          | кв.м     | 622    |
| 3                                | Площадь асфальтобетонного покрытия парковочных мест  | кв.м     | 122    |
| 4                                | Площадь асфальтобетонного покрытия тротуаров (сущ.)  | кв.м     | 275    |
| 5                                | Площадь асфальтобетонного покрытия тротуаров (новое) | кв.м     | 109    |
| 6                                | Площадь детской и спортивной площадки                | кв.м     | 1100   |

2. План расстановки малых архитектурных форм

ул. Задоищика

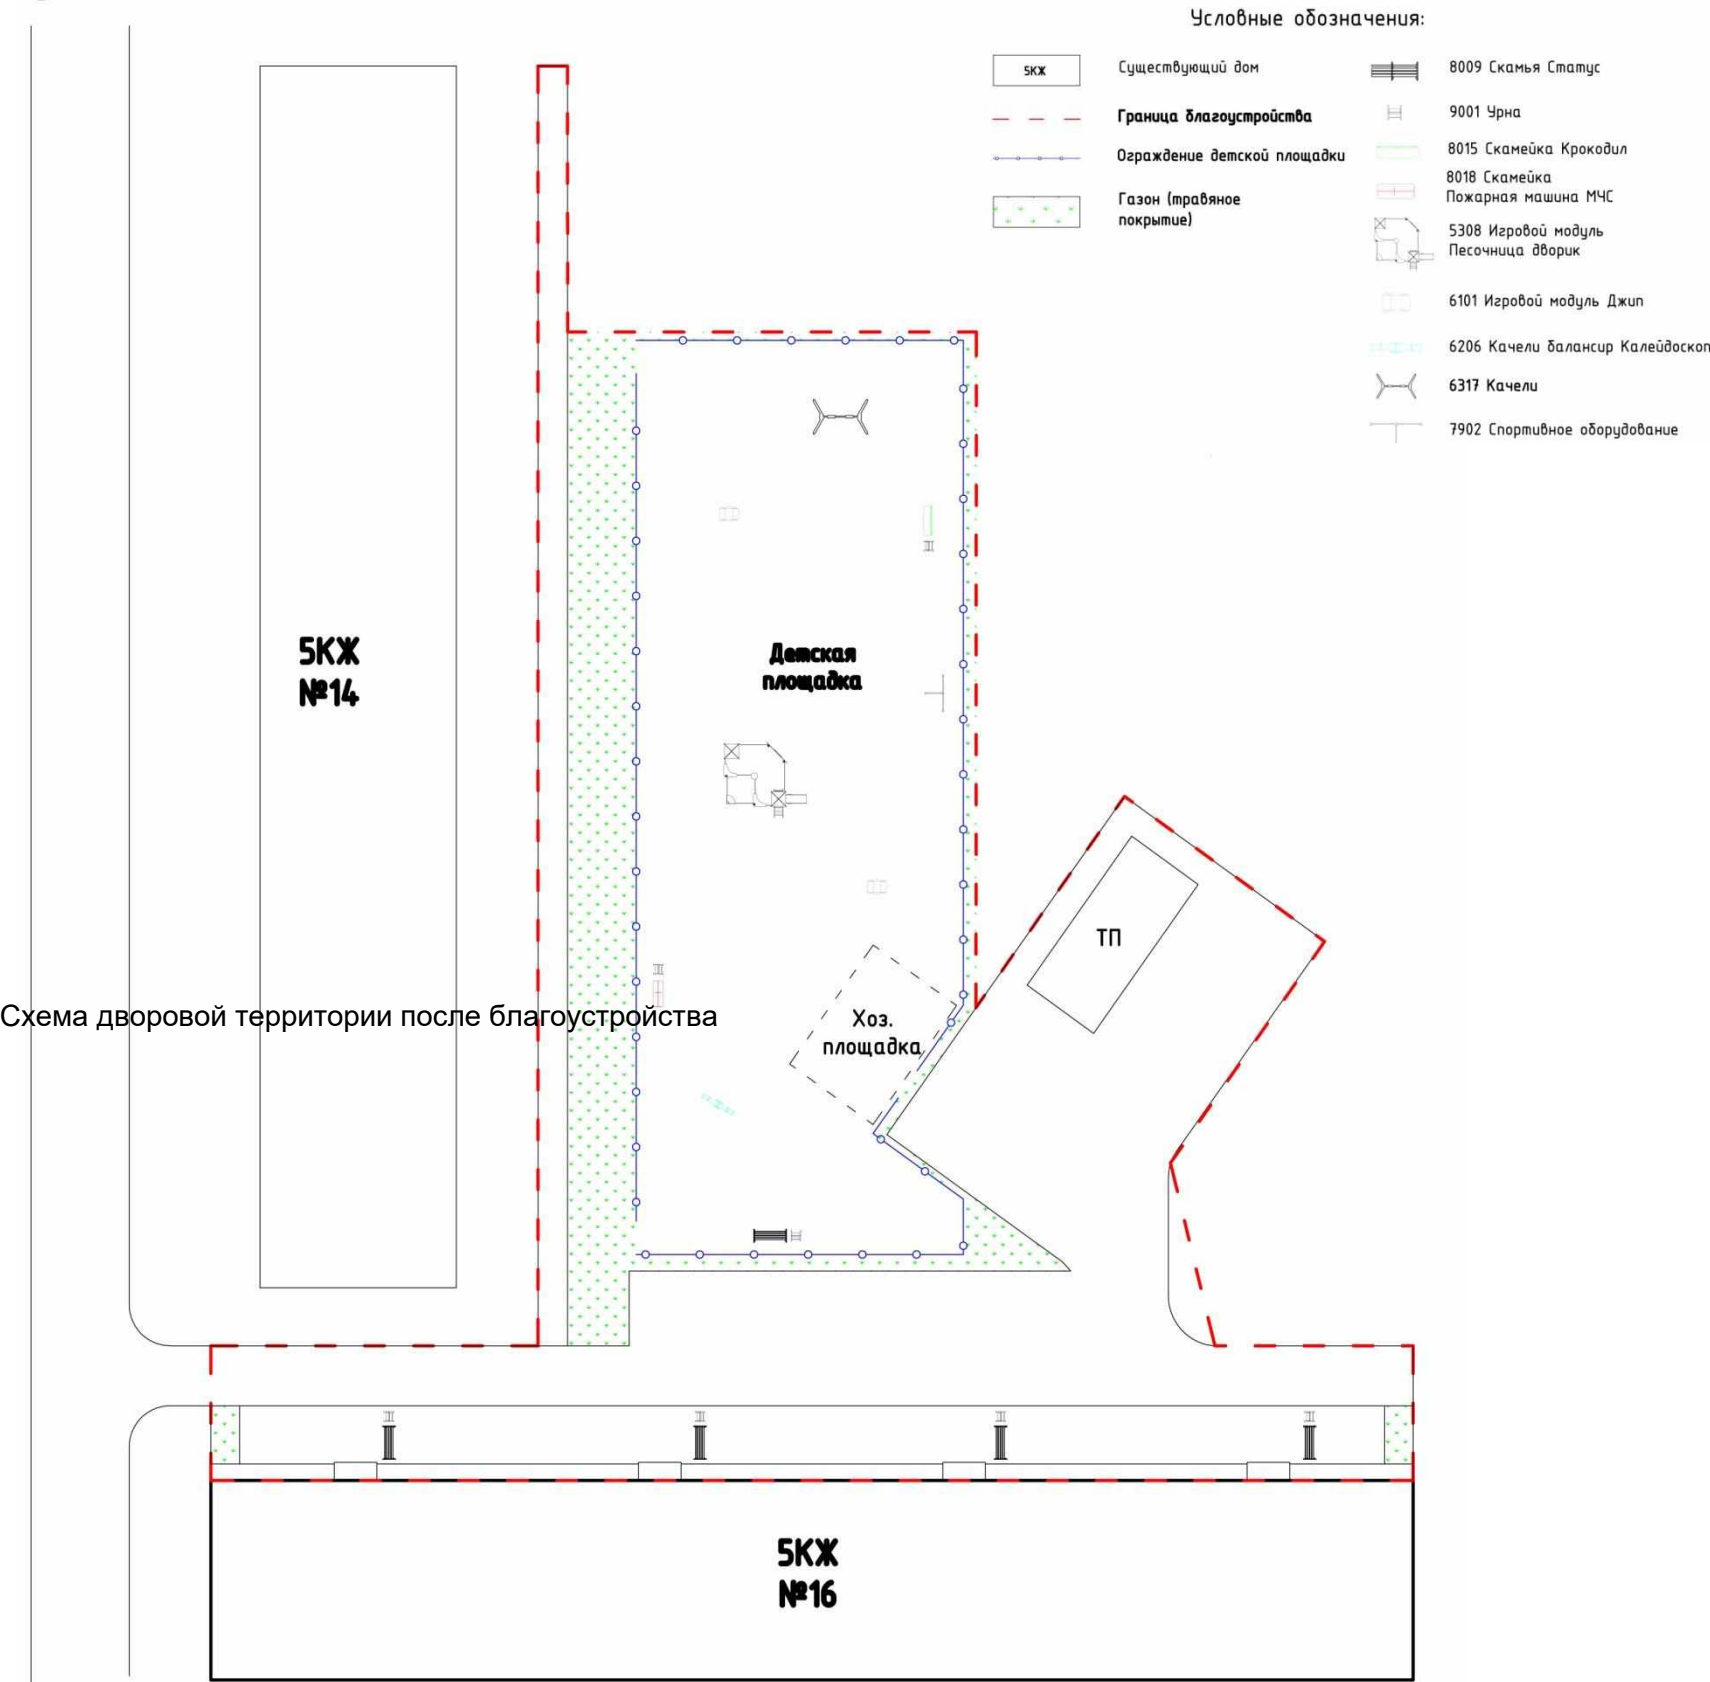


| Ведомость основных объемов  |                                                                                             |         |        |
|-----------------------------|---------------------------------------------------------------------------------------------|---------|--------|
| №п/п                        | Наименование                                                                                | Ед. изм | Кол-во |
| Замена покрытия проездов    |                                                                                             |         |        |
| 1                           | Исправление профиля оснований щебеночных с добавлением песчано-щебеночной смеси N4 (6,0 см) | кв.м    | 602    |
| 2                           | Крупнозернистый асфальтобетон плотный (6,0 см)                                              | кв.м    | 622    |
| 3                           | Мелкозернистый асфальтобетон смесь плотная (4,0 см)                                         | кв.м    | 622    |
| 4                           | Песчано-щебеночная смесь N4 под бордюрные камни (10 см)                                     | куб.м   | 15     |
| 5                           | Установка бордюрных камней БВ 100.30.15                                                     | м       | 197    |
| 6                           | Разработка грунта при установке бордюрных камней экскаватором (0,25 куб.м)                  | куб.м   | 43     |
| 7                           | Обратная засыпка при установке бордюрных камней                                             | куб.м   | 8      |
| Покрытие парковочных мест   |                                                                                             |         |        |
| 8                           | Песчано-щебеночная смесь N4 (25,0 см)                                                       | куб.м   | 31     |
| 9                           | Крупнозернистый асфальтобетон плотный (6,0 см)                                              | кв.м    | 122    |
| 10                          | Мелкозернистый асфальтобетон смесь плотная (4,0 см)                                         | кв.м    | 122    |
| 11                          | Установка бордюрных камней БВ 100.30.15                                                     | м       | 32     |
| 12                          | Грунт при разработке бульдозером                                                            | куб.м   | 61     |
| 13                          | Обратная засыпка при установке бордюрных камней                                             | куб.м   | 1      |
| Покрытие тротуаров (сущ.)   |                                                                                             |         |        |
| 14                          | Исправление профиля оснований щебеночных с добавлением песчано-щебеночной смеси N4 (6,0 см) | кв.м    | 275    |
| 15                          | Мелкозернистый асфальтобетон смесь плотная (4,0 см)                                         | кв.м    | 275    |
| 16                          | Песчано-щебеночная смесь N4 под бордюрные камни                                             | кв.м    | 3      |
| 17                          | Установка бордюрных камней БР 100.20.8                                                      | куб.м   | 40     |
| 18                          | Разработка грунта при установке бордюрных камней экскаватором (0,25 куб.м)                  | м       | 7      |
| 19                          | Обратная засыпка при установке бордюрных камней                                             | куб.м   | 1      |
| Покрытие тротуаров (новое.) |                                                                                             |         |        |
| 20                          | Песчано-щебеночная смесь N4 (15 см)                                                         | кв.м    | 622    |
| 21                          | Мелкозернистый асфальтобетон смесь плотная (4,0 см)                                         | кв.м    | 622    |
| 22                          | Установка бордюрных камней БР 100.20.8                                                      | кв.м    | 121    |
| 23                          | Разработка грунта при установке бордюрных камней экскаватором (0,25 куб.м)                  | куб.м   | 20     |
| 24                          | Обратная засыпка при установке бордюрных камней                                             |         | 2      |
| Отмостка                    |                                                                                             |         |        |
| 25                          | Песчано-щебеночная смесь N4 (10 см)                                                         | кв.м    | 63     |
| 26                          | Бетон В7,5 (10 см)                                                                          | кв.м    | 63     |

| № п/п                       | Наименование                    | Ед. изм. | Кол-во |
|-----------------------------|---------------------------------|----------|--------|
| Малые архитектурные формы   |                                 |          |        |
| 1                           | Скамья Статус                   | шт.      | 5      |
| 2                           | Урна                            | шт.      | 7      |
| 3                           | Скамья Крокодил                 | шт.      | 1      |
| 4                           | Скамья Пожарная машина МЧС      | шт.      | 1      |
| 5                           | Игровой модуль Песочница дворик | шт.      | 1      |
| 6                           | Игровой модуль Джип             | шт.      | 2      |
| 7                           | Качели балансир Калейдоскоп     | шт.      | 1      |
| 8                           | Качели                          | шт.      | 1      |
| 9                           | Спортивное оборудование         | шт.      | 1      |
| Ограждение детской площадки |                                 |          |        |
| 10                          | Ограждение дворовое Н=0,4 м     | м        | 152    |

Стоимость работ по благоустройству дворовой территории составляет 2012,29 тыс. руб.

Управляющий делами администрации – заместитель мэра города  
Г.А. Попова

Дизайн-проект благоустройства дворовой территории многоквартирного дома, расположенного в городе Черемхово по адресу: ул.  
Забойщика, 20  
Схема дворовой территории после благоустройства

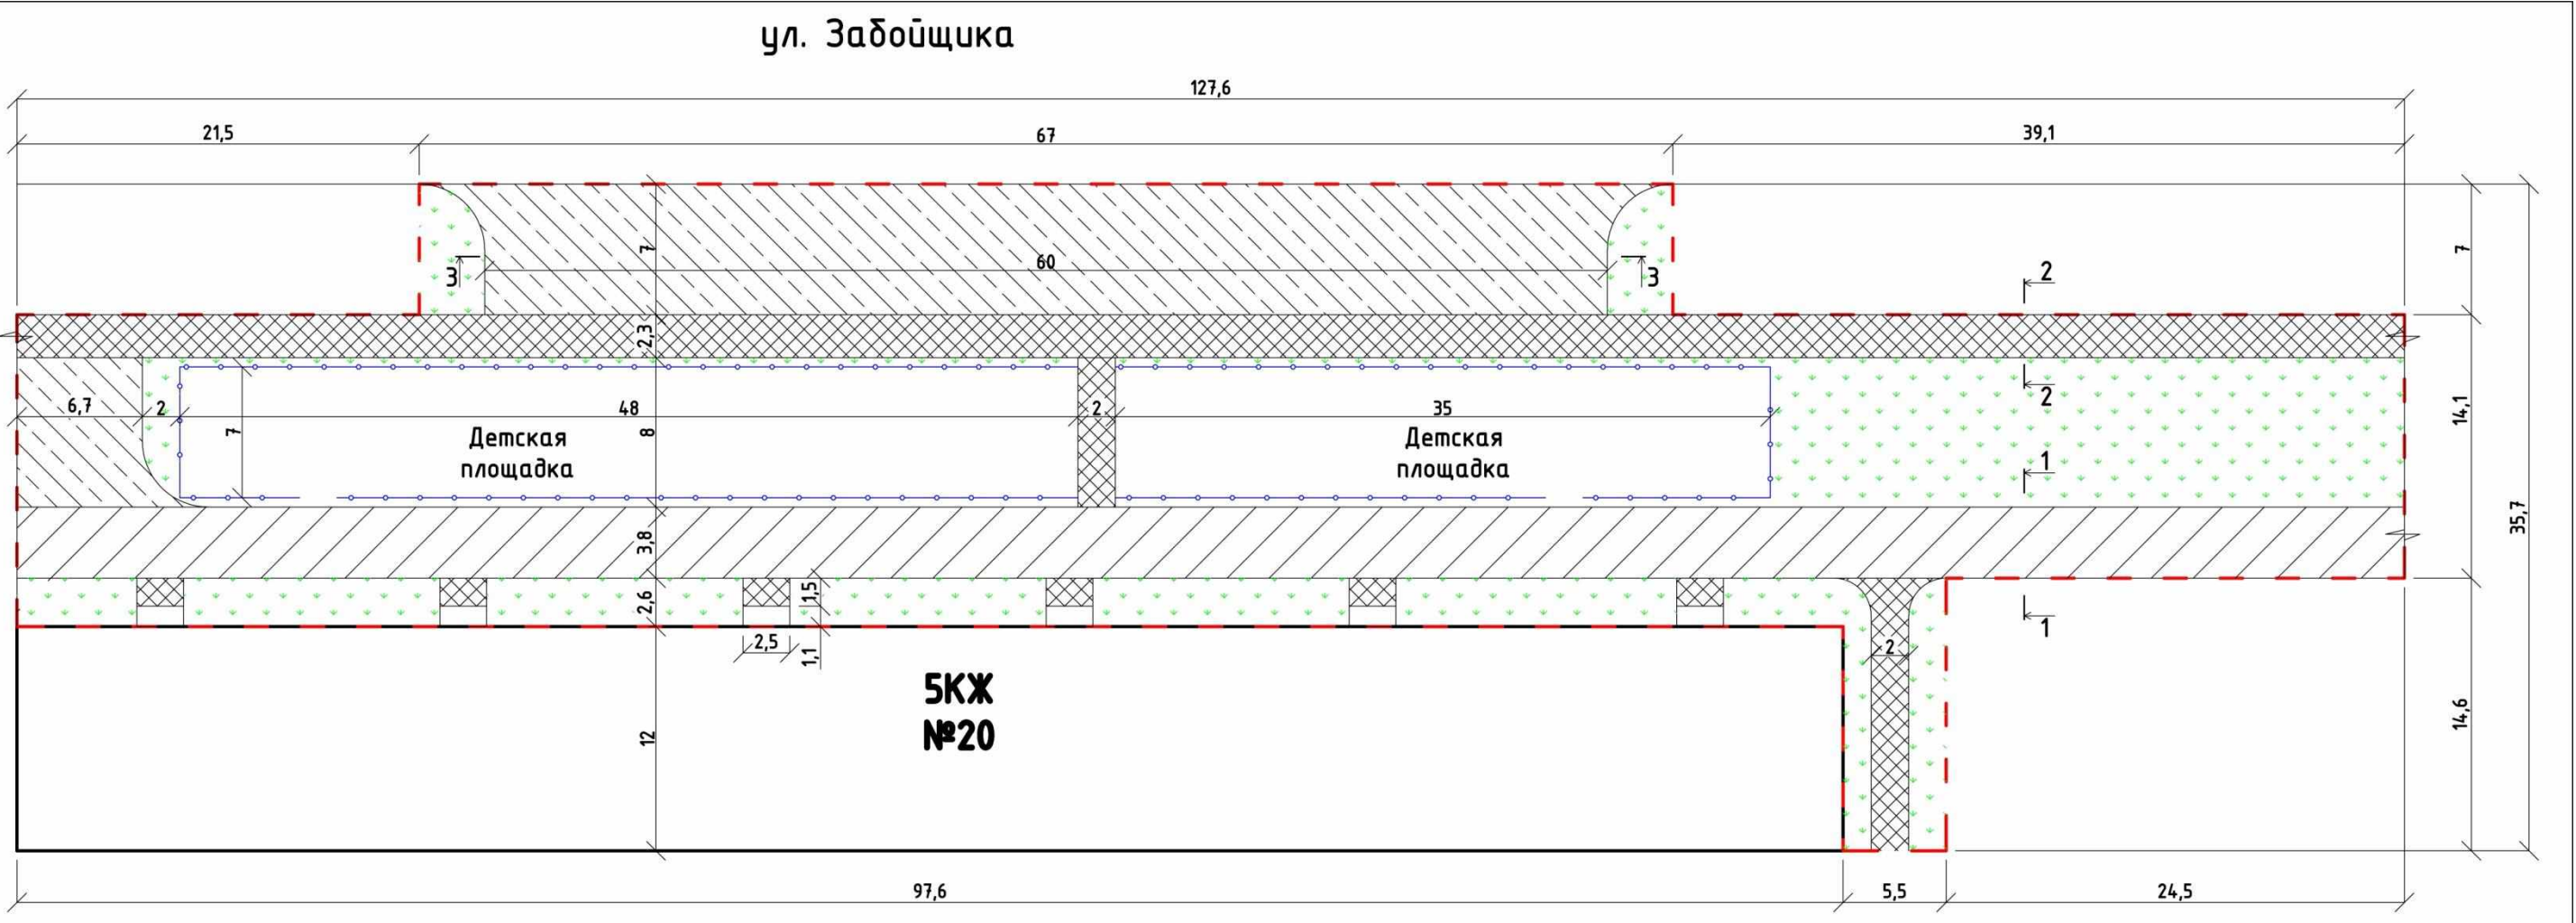

Благоустройство дворовой территории включает выполнение следующих видов работ:

1. Замена асфальтобетонного покрытия проездов.
2. Устройство нового покрытия парковочных мест.
3. Замена асфальтобетонного покрытия тротуаров.
4. Устройство нового покрытия тротуаров.
5. Устройство отмотки.
6. Установка малых архитектурных форм.


| Технико-экономические показатели |                                                     |          |        |
|----------------------------------|-----------------------------------------------------|----------|--------|
| № п/п                            | Наименование                                        | Ед. изм. | Кол-во |
| 1                                | Площадь территории в границах благоустройства       | кв.м     | 2602   |
| 2                                | Площадь асфальтобетонного покрытия проездов         | кв.м     | 485    |
| 3                                | Площадь асфальтобетонного покрытия парковочных мест | кв.м     | 479    |
| 4                                | Площадь асфальтобетонного покрытия тротуаров        | кв.м     | 365    |
| 5                                | Площадь детской и спортивной площадки               | кв.м     | 581    |

Условные обозначения:

- SKX №20 Существующий дом
- Граница благоустройства
- 10006 Ограждение Дворовое
- Замена а/б покрытия дорог
- Замена а/б покрытия дорожек и тротуаров
- Новое двухслойное а/б покрытие (парковочные места)

2. План расстановки малых архитектурных форм

ул. Забойщика

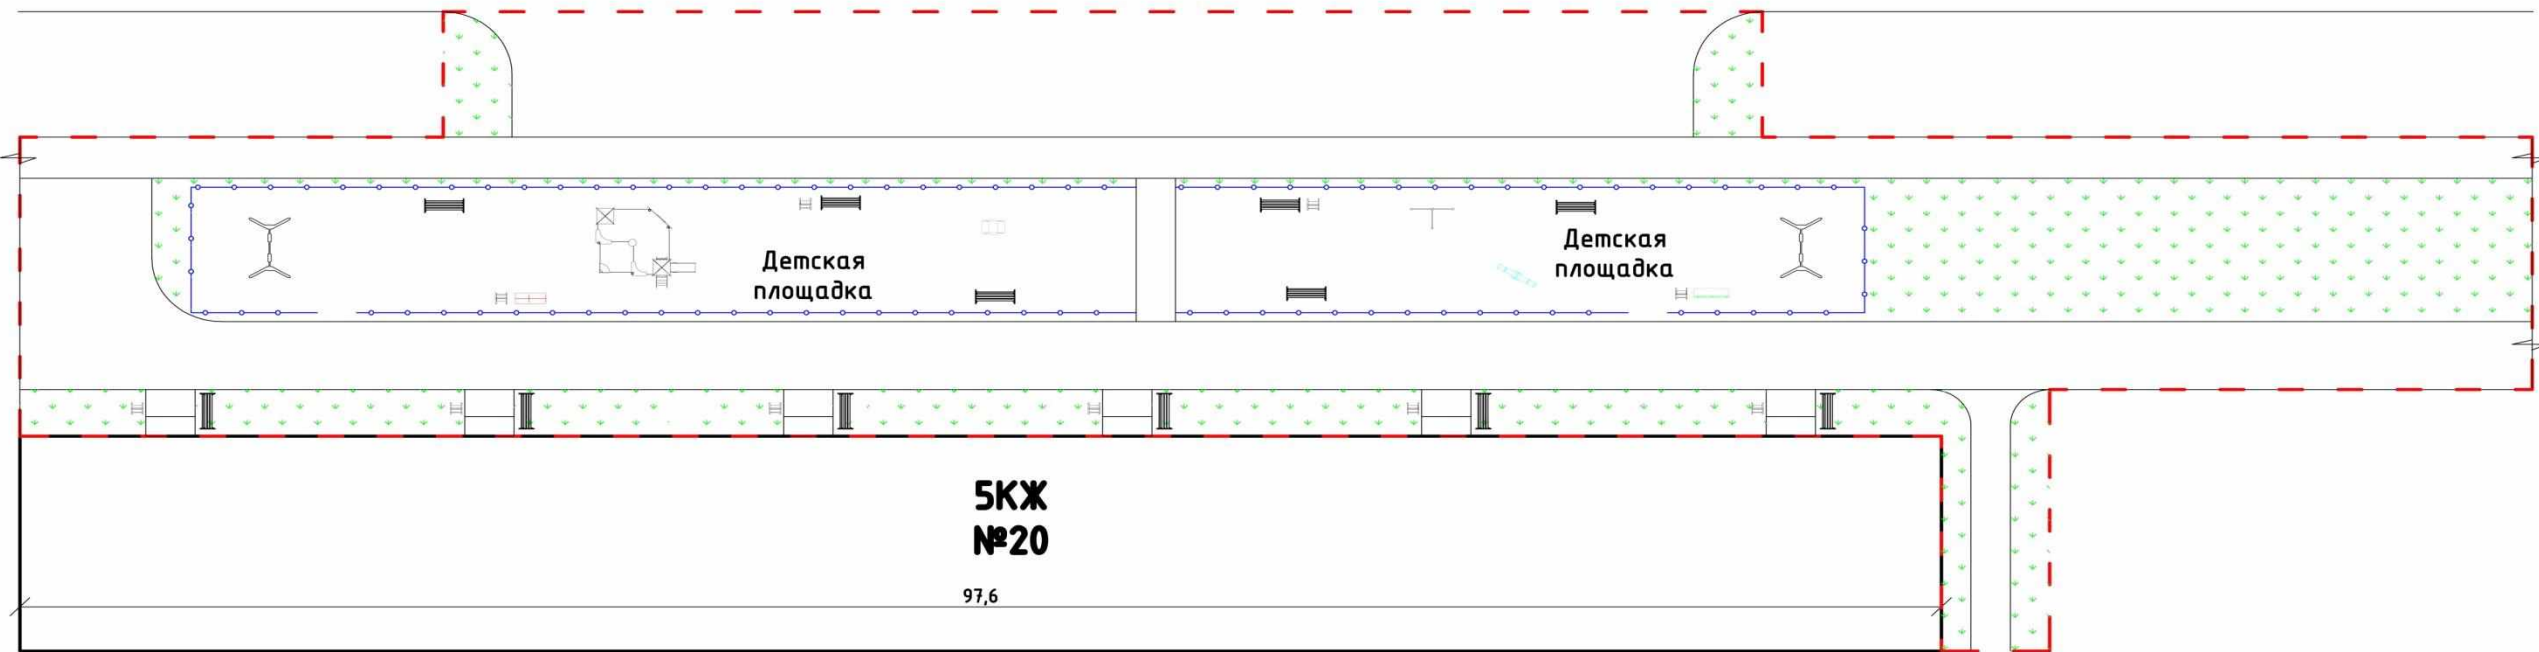

| Ведомость основных объемов |                                                                                             |          |        |
|----------------------------|---------------------------------------------------------------------------------------------|----------|--------|
| № п/п                      | Наименование                                                                                | Ед. изм. | Кол-во |
| Замена покрытия проездов   |                                                                                             |          |        |
| 1                          | Исправление профиля оснований щебеночных с добавлением песчано-щебеночной смеси N4 (6,0 см) | кв.м     | 460    |
| 2                          | Крупнозернистый асфальтобетон плотный (6,0 см)                                              | кв.м     | 485    |
| 3                          | Мелкозернистый асфальтобетон смесь плотная (4,0 см)                                         | кв.м     | 485    |
| 4                          | Песчано-щебеночная смесь N4 под бордюрные камни                                             | куб.м    | 19     |
| 5                          | Установка бордюрных камней БВ 100.30.15                                                     | м        | 252    |
| 6                          | Разработка грунта при установке бордюрных камней экскаватором (0,25 куб.м)                  | куб.м    | 55     |
| 7                          | Обратная засыпка при установке бордюрных камней                                             | куб.м    | 10     |
| Покрытие парковочных мест  |                                                                                             |          |        |
| 8                          | Песчано-щебеночная смесь N4 (25,0 см)                                                       | куб.м    | 123    |
| 9                          | Крупнозернистый асфальтобетон плотный (6,0 см)                                              | кв.м     | 479    |
| 10                         | Мелкозернистый асфальтобетон смесь плотная (4,0 см)                                         | кв.м     | 479    |
| 11                         | Установка бордюрных камней БВ 100.30.15                                                     | м        | 97     |
| 12                         | Грунт при разработке бульдозером                                                            | куб.м    | 231    |
| 13                         | Обратная засыпка при установке бордюрных камней                                             | куб.м    | 4      |
| Покрытие тротуаров         |                                                                                             |          |        |
| 14                         | Исправление профиля оснований щебеночных с добавлением песчано-щебеночной смеси N4 (6,0 см) | кв.м     | 365    |
| 15                         | Мелкозернистый асфальтобетон смесь плотная (4,0 см)                                         | кв.м     | 365    |
| 16                         | Песчано-щебеночная смесь N4 под бордюрные камни                                             | кв.м     | 19     |
| 17                         | Установка бордюрных камней БР 100.20.8                                                      | куб.м    | 250    |
| 18                         | Разработка грунта при установке бордюрных камней экскаватором (0,25 куб.м)                  | м        | 42     |
| 19                         | Обратная засыпка при установке бордюрных камней                                             | куб.м    | 5      |

| № п/п                       | Наименование                    | Ед. изм. | Кол-во |
|-----------------------------|---------------------------------|----------|--------|
| Малые архитектурные формы   |                                 |          |        |
| 1                           | Скамья Статус                   | шт.      | 12     |
| 2                           | Урна                            | шт.      | 10     |
| 3                           | Скамья Крокодил                 | шт.      | 1      |
| 4                           | Скамья Пожарная машина МЧС      | шт.      | 1      |
| 5                           | Игровой модуль Песочница дворик | шт.      | 1      |
| 6                           | Игровой модуль Джип             | шт.      | 1      |
| 7                           | Качели балансир Калейдоскоп     | шт.      | 1      |
| 8                           | Качели                          | шт.      | 2      |
| 9                           | Спортивное оборудование         | шт.      | 1      |
| Ограждение детской площадки |                                 |          |        |
| 10                          | Ограждение дворовое Н=0,4 м     | м        | 176    |

Условные обозначения:

СКЖ №20

-----

-----

-----

-----

Существующий дом

Граница благоустройства

10006 Ограждение Дворовое

Газон (травяное покрытие)

8009 Скамья Статус

9001 Урна

8015 Скамейка Крокодил

8018 Скамейка Пожарная машина МЧС

5308 Игровой модуль Песочница дворик

6101 Игровой модуль Джип

6206 Качели балансир Калейдоскоп

6317 Качели

7902 Спортивное оборудование


Стоимость работ по благоустройству дворовой территории составляет 2256,08

Управляющий делами администрации – заместитель мэра города  
Г.А. Попова

Дизайн-проект благоустройства дворовой территории многоквартирного дома, расположенного в городе Черемхово по адресу: ул.  
Шевченко, 86

1. Схема дворовой территории после благоустройства

ул. Шевченко

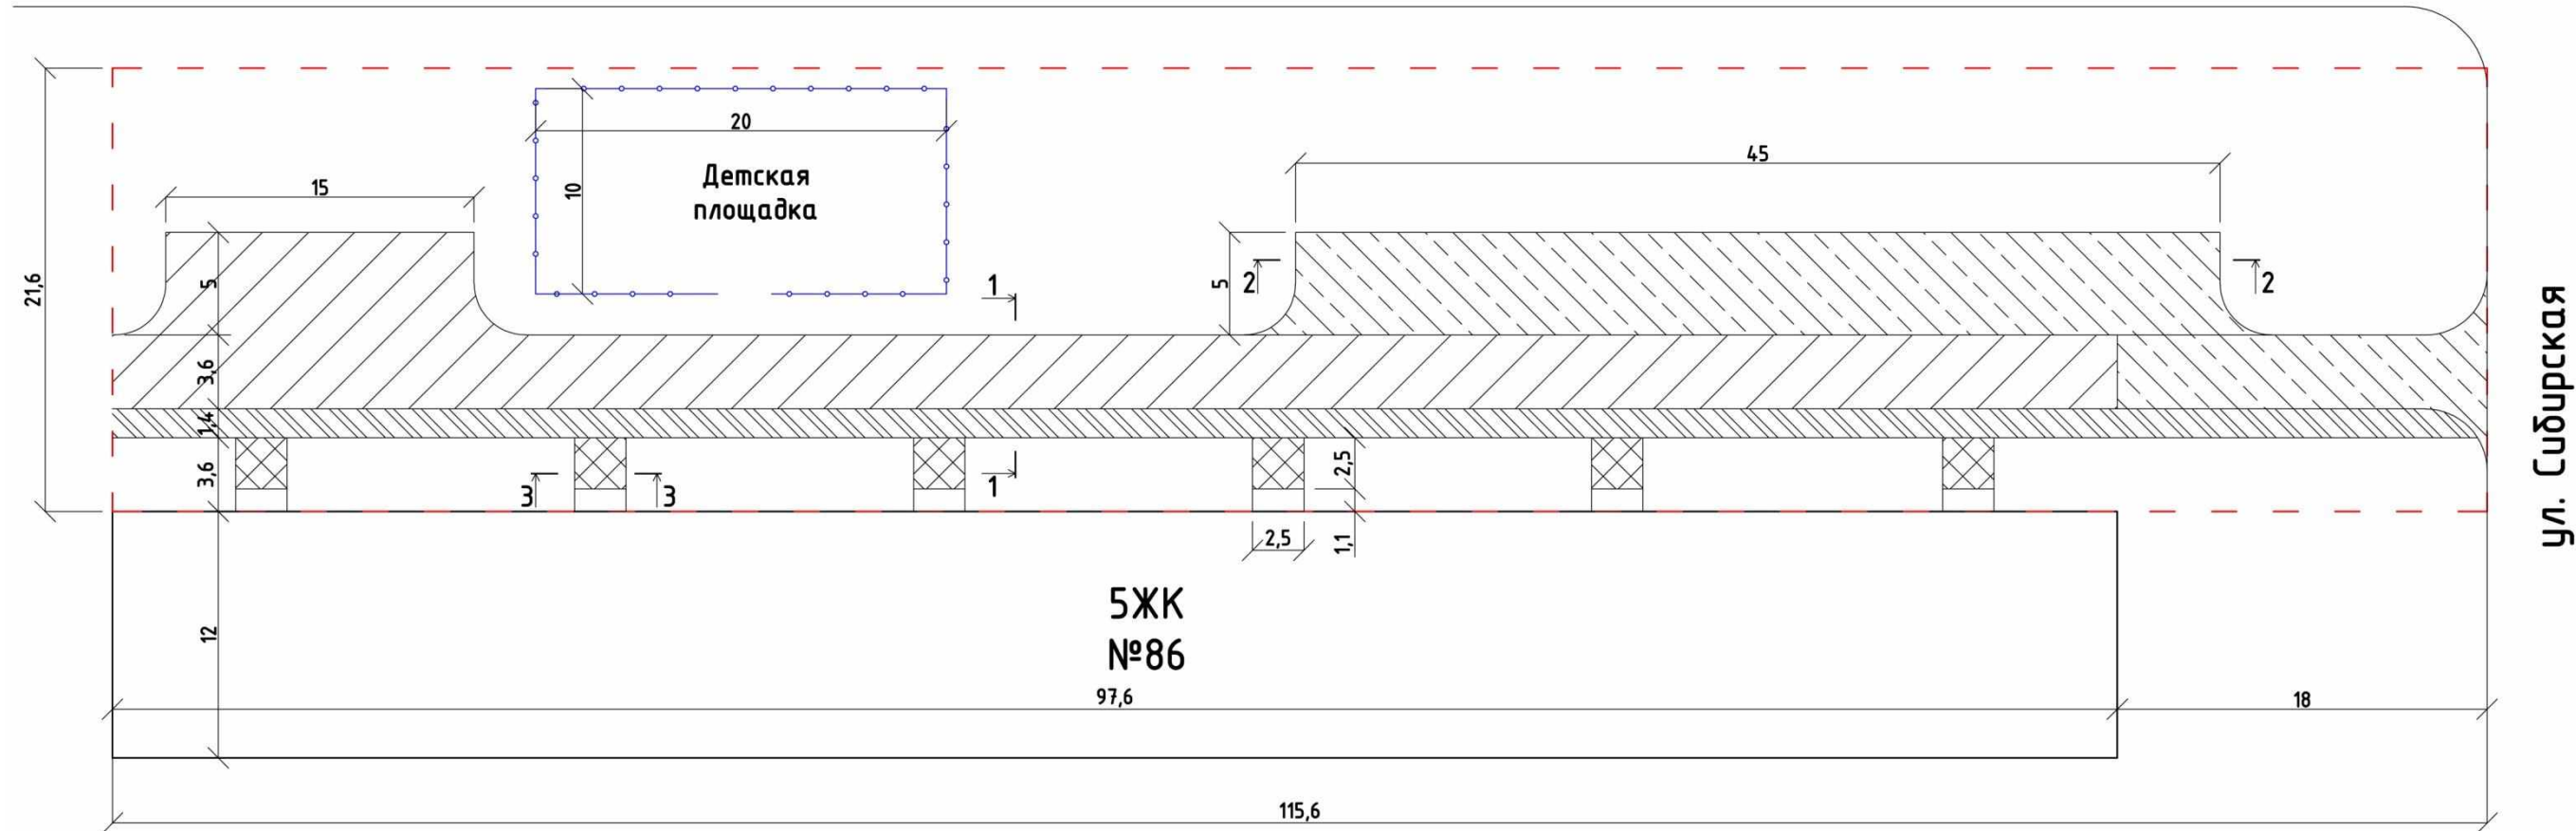

Благоустройство дворовой территории включает выполнение следующих видов работ:

1. Замена асфальтобетонного покрытия проездов.
2. Устройство нового асфальтобетонного покрытия проездов.
3. Замена асфальтобетонного покрытия тротуаров.
4. Устройство нового асфальтобетонного покрытия тротуаров.
5. Установка малых архитектурных форм.


| Технико-экономические показатели |                                                      |          |        |
|----------------------------------|------------------------------------------------------|----------|--------|
| № п/п                            | Наименование                                         | Ед. изм. | Кол-во |
| 1                                | Площадь территории в границах благоустройства        | кв.м     | 2497   |
| 2                                | Площадь асфальтобетонного покрытия проездов (сущ.)   | кв.м     | 495    |
| 3                                | Площадь асфальтобетонного покрытия проездов (новое)  | кв.м     | 298    |
| 4                                | Площадь асфальтобетонного покрытия тротуаров (сущ.)  | кв.м     | 38     |
| 5                                | Площадь асфальтобетонного покрытия тротуаров (новое) | кв.м     | 162    |
| 6                                | Площадь детской и спортивной площадки                | кв.м     | 200    |

| Условные обозначения: |                             |  |                                         |
|-----------------------|-----------------------------|--|-----------------------------------------|
| 5ЖК №86               | Существующий дом            |  | Замена а/б покрытия дорожек и тротуаров |
|                       | Граница благоустройства     |  | Новое а/б покрытие дорожек и тротуаров  |
|                       | Ограждение детской площадки |  | Новое двухслойное а/б покрытие          |
|                       | Замена а/б покрытия дорог   |  |                                         |

2. План расстановки малых архитектурных форм

ул. Шевченко

ул. Сибирская

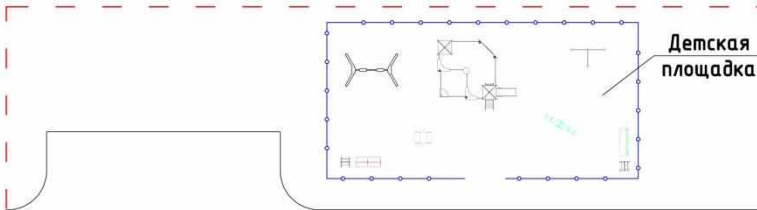

| Ведомость основных объемов |                                                                                             |          |        |
|----------------------------|---------------------------------------------------------------------------------------------|----------|--------|
| № п/п                      | Наименование                                                                                | Ед. изм. | Кол-во |
|                            | Замена покрытия проездов                                                                    |          |        |
| 1                          | Исправление профиля оснований щебеночных с добавлением песчано-щебеночной смеси N4 (6,0 см) | кв.м     | 479    |
| 2                          | Крупнозернистый асфальтобетон плотный (6,0 см)                                              | кв.м     | 495    |
| 3                          | Мелкозернистый асфальтобетон смесь плотная (4,0 см)                                         | кв.м     | 495    |
| 4                          | Песчано-щебеночная смесь N4 под бордюрные камни                                             | куб.м    | 12     |
| 5                          | Установка бордюрных камней БВ 100.30.15                                                     | м        | 165    |
| 6                          | Разработка грунта при установке бордюрных камней экскаватором (0,25 куб.м)                  | куб.м    | 36     |
| 7                          | Обратная засыпка при установке бордюрных камней                                             | куб.м    | 2      |
|                            | Покрытие проездов (новое)                                                                   |          |        |
| 8                          | Песчано-щебеночная смесь N4 (25,0 см)                                                       | куб.м    | 78     |
| 9                          | Крупнозернистый асфальтобетон плотный (6,0 см)                                              | кв.м     | 298    |
| 10                         | Мелкозернистый асфальтобетон смесь плотная (4,0 см)                                         | кв.м     | 298    |
| 11                         | Установка бордюрных камней БВ 100.30.15                                                     | м        | 86     |
| 12                         | Грунт при разработке бульдозером                                                            | куб.м    | 134    |
| 13                         | Обратная засыпка при установке бордюрных камней                                             | куб.м    | 3      |
|                            | Покрытие тротуаров (сущ.)                                                                   |          |        |
| 14                         | Исправление профиля оснований щебеночных с добавлением песчано-щебеночной смеси N4 (6,0 см) | кв.м     | 38     |
| 15                         | Мелкозернистый асфальтобетон смесь плотная (4,0 см)                                         | кв.м     | 38     |
| 16                         | Песчано-щебеночная смесь N4 под бордюрные камни                                             | куб.м    | 2      |
| 17                         | Установка бордюрных камней БР 100.20.8                                                      | м        | 30     |
| 18                         | Разработка грунта при установке бордюрных камней экскаватором (0,25 куб.м)                  | куб.м    | 5      |
| 19                         | Обратная засыпка при установке бордюрных камней                                             | куб.м    | 1      |
|                            | Покрытие тротуаров (новое)                                                                  |          |        |
| 20                         | Песчано-щебеночная смесь N4 15,0 см                                                         | куб.м    | 31     |
| 21                         | Мелкозернистый асфальтобетон смесь плотная (4,0 см)                                         | кв.м     | 162    |
| 22                         | Установка бордюрных камней БР 100.20.8                                                      | м        | 101    |
| 23                         | Грунт при разработке бульдозером                                                            | куб.м    | 24     |
| 24                         | Разработка грунта при установке бордюрных камней экскаватором (0,25 куб.м)                  | куб.м    | 10     |
| 25                         | Обратная засыпка при установке бордюрных камней                                             | куб.м    | 2      |

| № п/п                       | Наименование                    | Ед. изм. | Кол-во |
|-----------------------------|---------------------------------|----------|--------|
| Малые архитектурные формы   |                                 |          |        |
| 1                           | Скамья Статус                   | шт.      | 6      |
| 2                           | Урна                            | шт.      | 8      |
| 3                           | Скамья Крокодил                 | шт.      | 1      |
| 4                           | Скамья Пожарная машина МЧС      | шт.      | 1      |
| 5                           | Игровой модуль Песочница дворик | шт.      | 1      |
| 6                           | Игровой модуль Джип             | шт.      | 2      |
| 7                           | Качели балансир Калейдоскоп     | шт.      | 1      |
| 8                           | Качели                          | шт.      | 1      |
| 9                           | Спортивное оборудование         | шт.      | 1      |
| Ограждение детской площадки |                                 |          |        |
| 10                          | Ограждение дворовое             | м        | 58     |

Условные обозначения:



Существующий дом



Граница благоустройства



Ограждение детской площадки



Газон (травяное покрытие)



8009 Скамья Статус



9001 Урна



8015 Скамейка Крокодил



8018 Скамейка Пожарная машина МЧС



5308 Игровой модуль Песочница дворик



6101 Игровой модуль Джип



6206 Качели балансир Калейдоскоп



6317 Качели




7902 Спортивное оборудование

Стоимость работ по благоустройству дворовой территории составляет 2500,87 тыс. руб.

Управляющий делами администрации – заместитель мэра города  
Г.А. Попова

Дизайн-проект благоустройства дворовой территории многоквартирных домов, расположенных в городе Черемхово по адресу: ул.  
Маяковского, 215, 217  
Схема дворовой территории после благоустройства

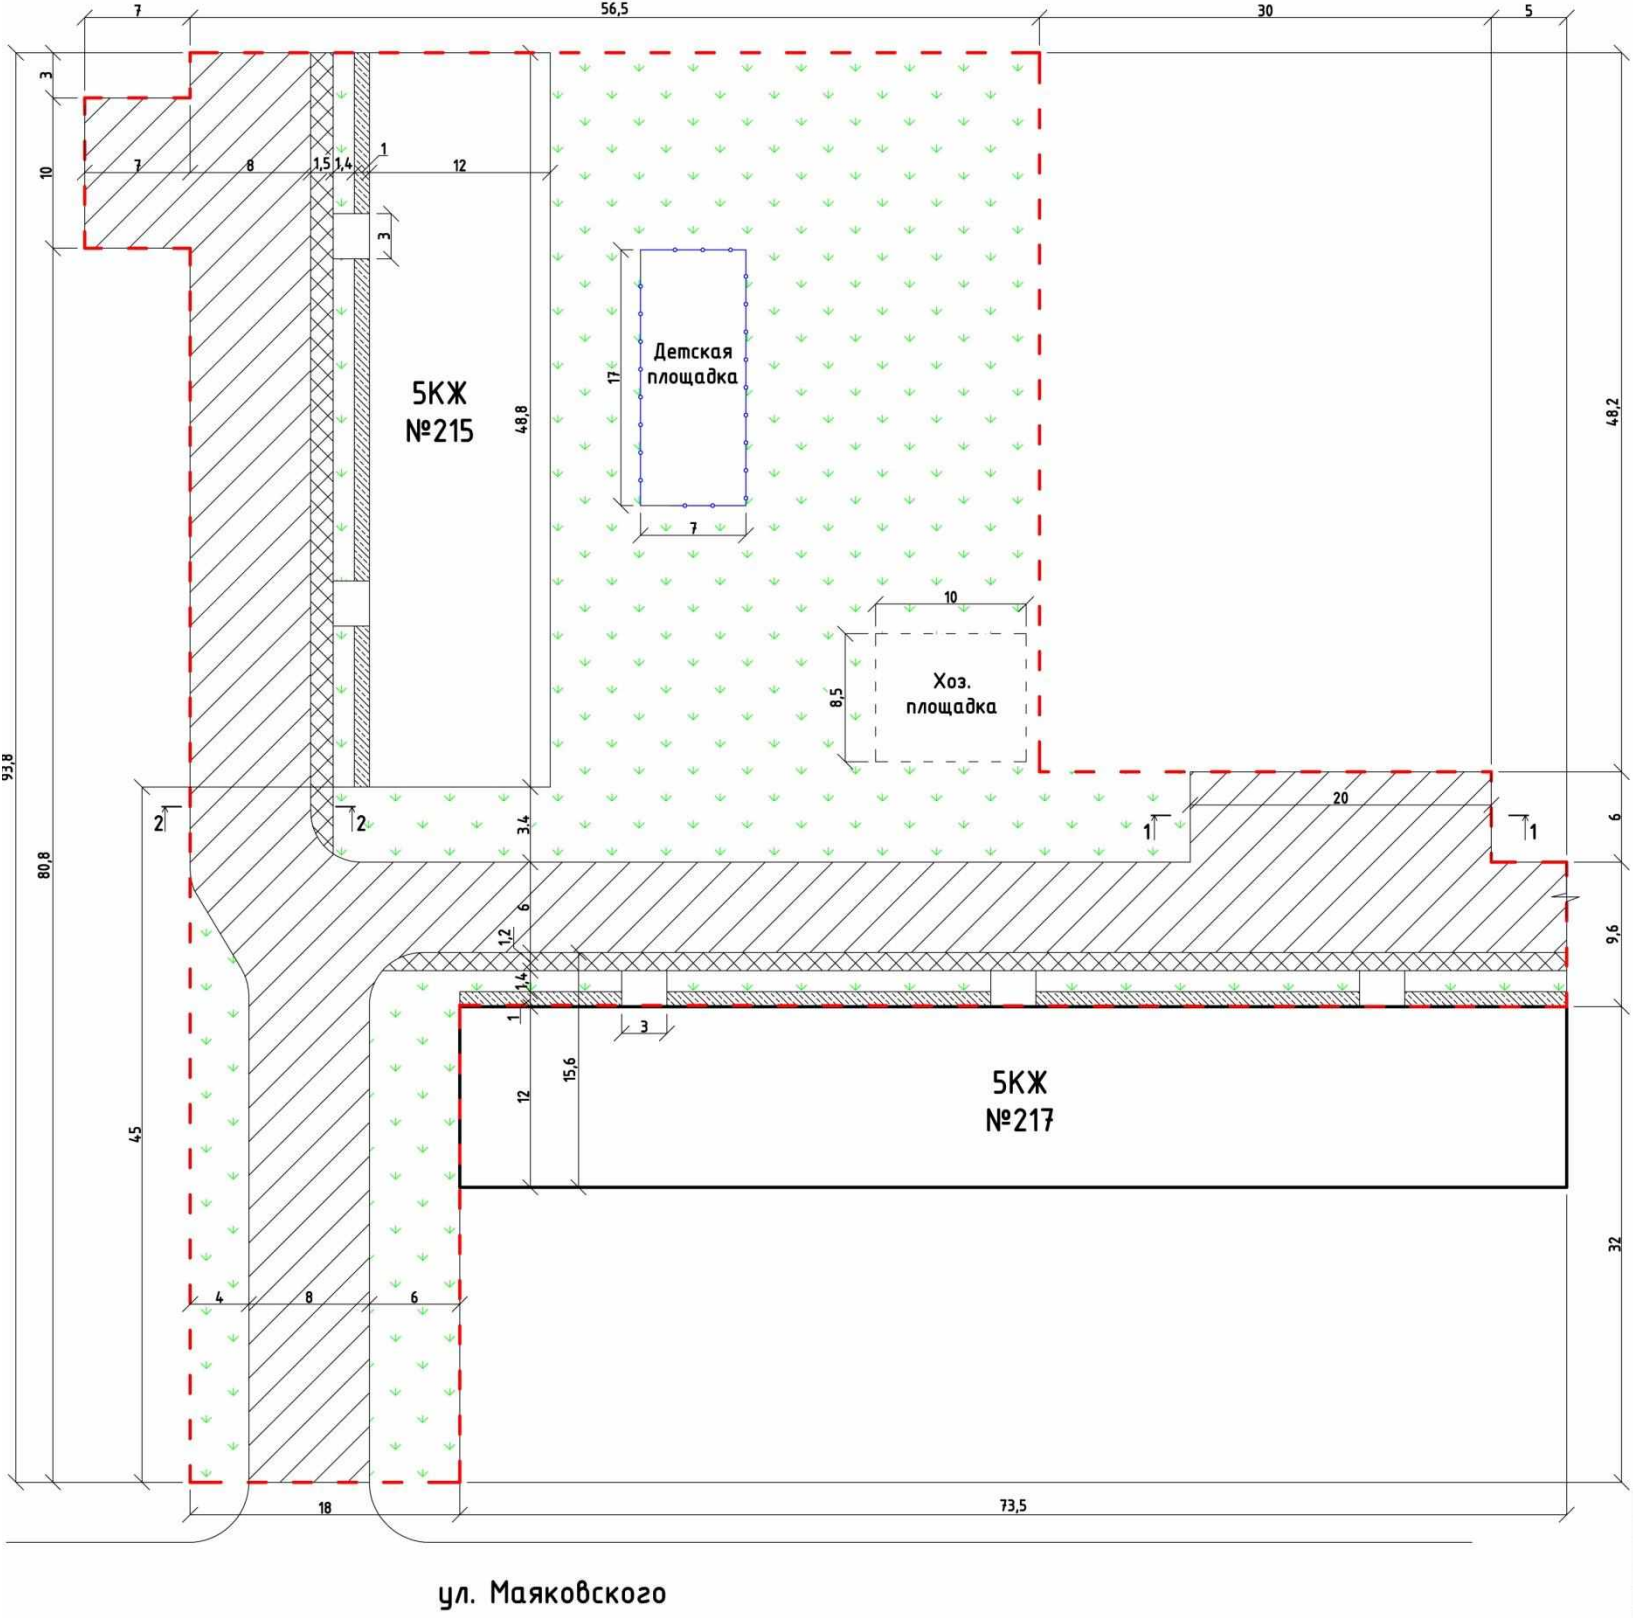

Благоустройство дворовой территории включает выполнение следующих видов работ:


1. Замена асфальтобетонного покрытия проездов.
2. Замена асфальтобетонного покрытия тротуаров.
3. Ремонт отмостки.
4. Установка малых архитектурных форм.

| Технико-экономические показатели |                                                     |          |        |
|----------------------------------|-----------------------------------------------------|----------|--------|
| № п/п                            | Наименование                                        | Ед. изм. | Кол-во |
| 1                                | Площадь территории в границах благоустройства       | кв. м    | 4731   |
| 2                                | Площадь асфальтобетонного покрытия проездов         | кв. м    | 1441   |
| 3                                | Площадь асфальтобетонного покрытия тротуаров (сущ.) | кв. м    | 174    |
| 4                                | Площадь детской и спортивной                        | кв.      | 46     |

Условные обозначения:

|         |                                               |
|---------|-----------------------------------------------|
| 5КЖ     | Существующий дом                              |
| ---     | Граница благоустройства                       |
| —•—•—•— | 10006 Ограждение Дворовое                     |
| ▨       | Асфальтобетонное покрытие дорог               |
| ▤       | Плиты дорожные ж/б                            |
| ▩       | Асфальтобетонное покрытие дорожек и тротуаров |
| ▧       | Отмостка                                      |
| ▫       | Газон (травяное покрытие)                     |

2. План расстановки малых архитектурных форм

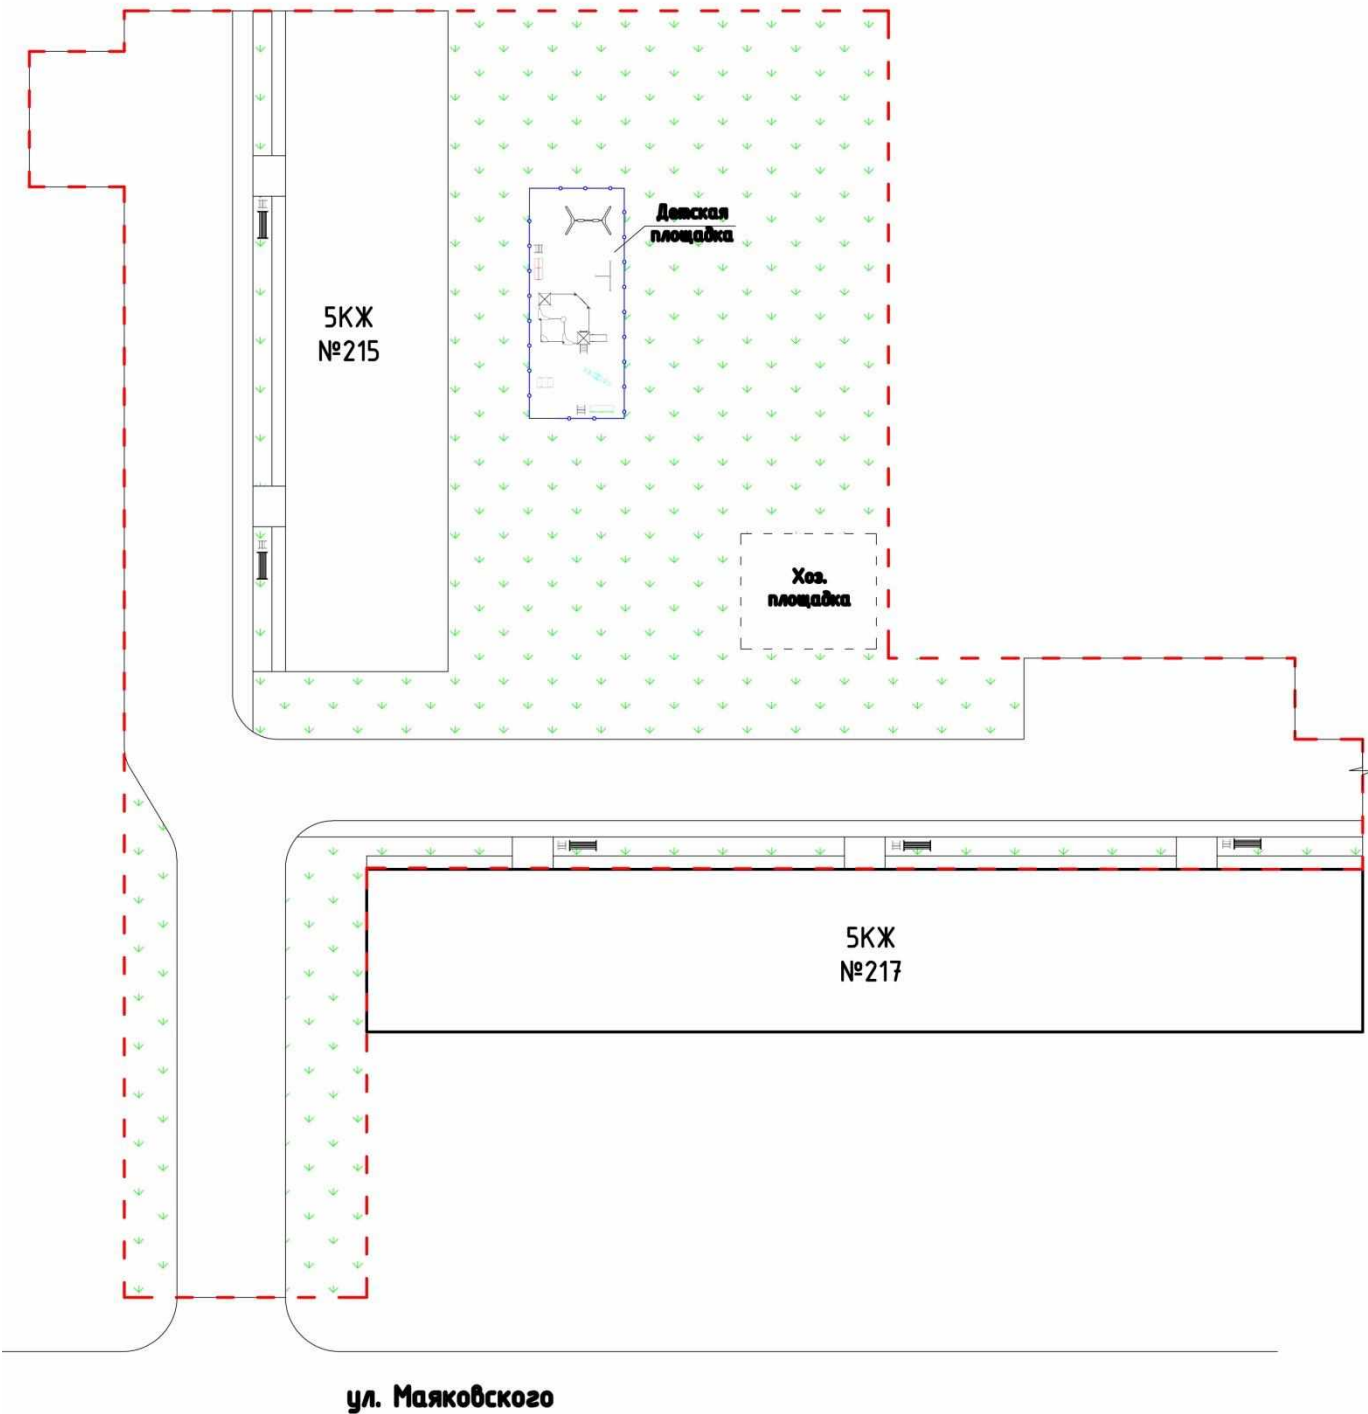

| Ведомость основных объемов |                                                                                             |          |        |
|----------------------------|---------------------------------------------------------------------------------------------|----------|--------|
| № п/п                      | Наименование                                                                                | Ед. изм. | Кол-во |
|                            | Покрытие проездов                                                                           |          |        |
| 1                          | Исправление профиля оснований щебеночных с добавлением песчано-щебеночной смеси N4 (6,0 см) | кв.м     | 1404   |
| 2                          | Крупнозернистый асфальтобетон плотный (6,0 см)                                              | кв.м     | 1441   |
| 3                          | Мелкозернистый асфальтобетон смесь плотная (4,0 см)                                         | кв.м     | 1441   |
| 4                          | Песчано-щебеночная смесь N4 под бордюрные камни (10 см)                                     | куб.м    | 28     |
| 5                          | Установка бордюрных камней БВ 100.30.15                                                     | м        | 375    |
| 6                          | Разработка грунта при установке бордюрных камней                                            | куб.м    | 81     |
| 7                          | Обратная засыпка                                                                            | куб.м    | 15     |
|                            | Покрытие тротуаров                                                                          |          |        |
| 8                          | Исправление профиля оснований щебеночных с добавлением песчано-щебеночной смеси N4 (6,0 см) | кв.м     | 174    |
| 9                          | Мелкозернистый асфальтобетон смесь плотная (4,0 см)                                         | кв.м     | 174    |
| 10                         | Песчано-щебеночная смесь N4 (25,0 см)                                                       | куб.м    | 9      |
| 11                         | Установка бордюрных камней БР 100.30.15                                                     | м        | 117    |
| 12                         | Разработка грунта при установке бордюрных камней                                            | куб.м    | 20     |
| 13                         | Обратная засыпка при установке бордюрных камней                                             | куб.м    | 2      |
|                            | Отмостка                                                                                    |          |        |
| 14                         | Песчано-щебеночная смесь N4 (10,0 см)                                                       | кв.м     | 107    |
| 15                         | Бетон В7,5 (10,0 см)                                                                        | кв.м     | 107    |

| № п/п                       | Наименование                    | Ед. изм. | Кол-во |
|-----------------------------|---------------------------------|----------|--------|
| Малые архитектурные формы   |                                 |          |        |
| 1                           | Скамья Статус                   | шт.      | 5      |
| 2                           | Урна                            | шт.      | 7      |
| 3                           | Скамья Крокодил                 | шт.      | 1      |
| 4                           | Скамья Пожарная машина МЧС      | шт.      | 1      |
| 5                           | Игровой модуль Песочница дворик | шт.      | 1      |
| 6                           | Игровой модуль Джип             | шт.      | 1      |
| 7                           | Качели балансир Калейдоскоп     | шт.      | 1      |
| 8                           | Качели                          | шт.      | 1      |
| 9                           | Спортивное оборудование         | шт.      | 1      |
| Ограждение детской площадки |                                 |          |        |
| 10                          | Ограждение дворовое Н=0,4 м     | м        | 44     |

Условные обозначения:




Стоимость работ по благоустройству дворовой территории составляет 2935,92 тыс.

Управляющий делами администрации – заместитель мэра города  
Г.А. Попова

Дизайн-проект благоустройства наиболее посещаемой общественной территории, подлежащей благоустройству в 2017 году в городе  
Черемхово, площади Ленина  
Схема площади Ленина после благоустройства

Благоустройство площади Ленина включает  
выполнение следующих видов работ:

1. Замена асфальтобетонного покрытия дорог.
2. Замена асфальтобетонного покрытия тротуаров и дорожек.
3. Устройство новых дорожек.
4. Устройство покрытия для детской и спортивной площадок.
5. Установка бортовых камней.
6. Устройство декоративного бордюрного камня.
7. Озеленение.
8. Замена и установка ограждения.
9. Ремонт фонтанов.
10. Ремонт памятника.
11. Устройство детской и спортивной площадок.
12. Устройство малых архитектурных форм.

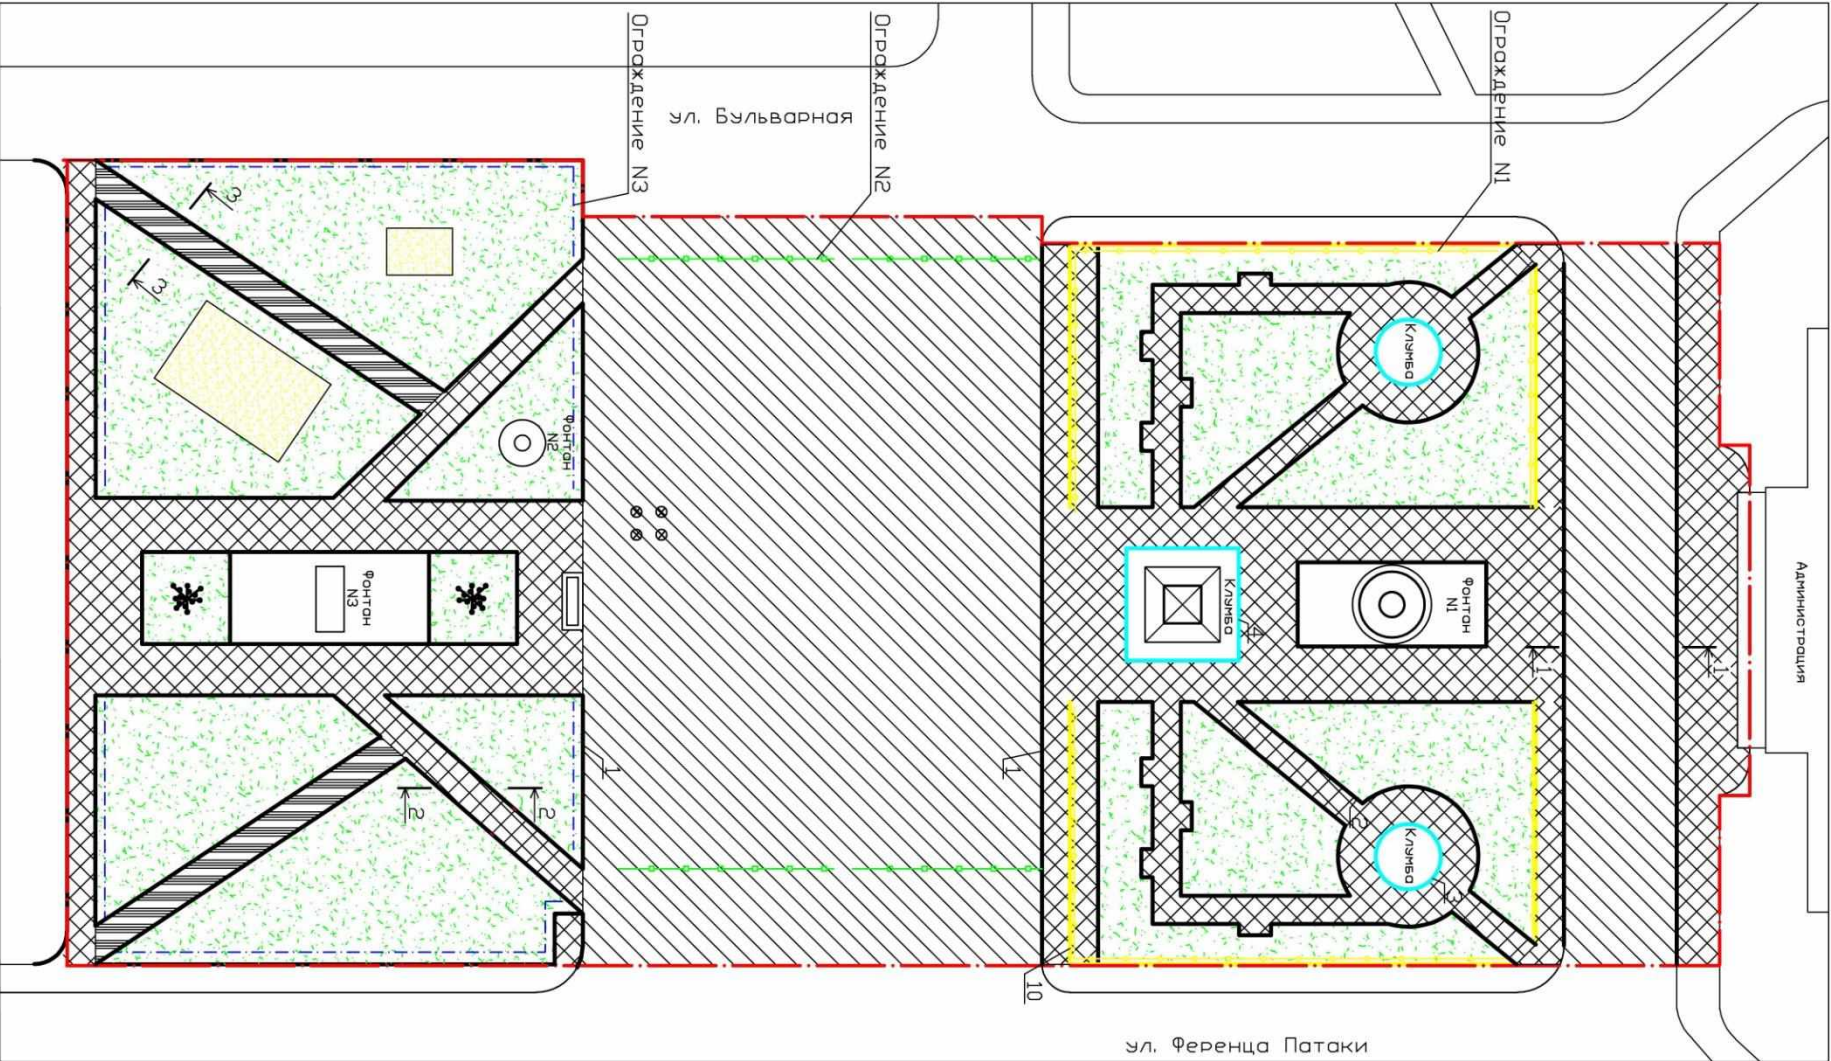


Условные обозначения:

- |                                            |                               |
|--------------------------------------------|-------------------------------|
| Граница благоустройства                    | Фонтан N1, N2, N3,            |
| Ограждения N1 (п. N8)                      | Памятник                      |
| Ограждения N2 (п. N10)                     | Цветник                       |
| Ограждения N3 (п. N11)                     | Стойка под кашпо              |
| А/б покрытие дорог                         | Колодец                       |
| Замена а/б покрытие тротуаров и дорожек    | 1 БР 100.30.15                |
| Новое а/б покрытие дорожек                 | 2 БР 100.20.8                 |
| Газон                                      | 3 5 ГП                        |
| Покрытие для детской и спортивной площадки | 4 Монолитный бордюрный камень |

Технико-экономические показатели

| № п/п | Наименование                                  | Ед. изм. | Кол-во |
|-------|-----------------------------------------------|----------|--------|
| 1     | Площадь территории в границах благоустройства | кв.м     | 14400  |
| 2     | Площадь дорожного покрытия                    | кв.м     | 4832   |
| 3     | Площадь дорожек и тротуаров                   | кв.м     | 3657   |
| 4     | Площадь детской и спортивной площадок         | кв.м     | 195    |
| 5     | Площадь озеленения (газон)                    | кв.м     | 1143   |

2. План расстановки малых архитектурных форм

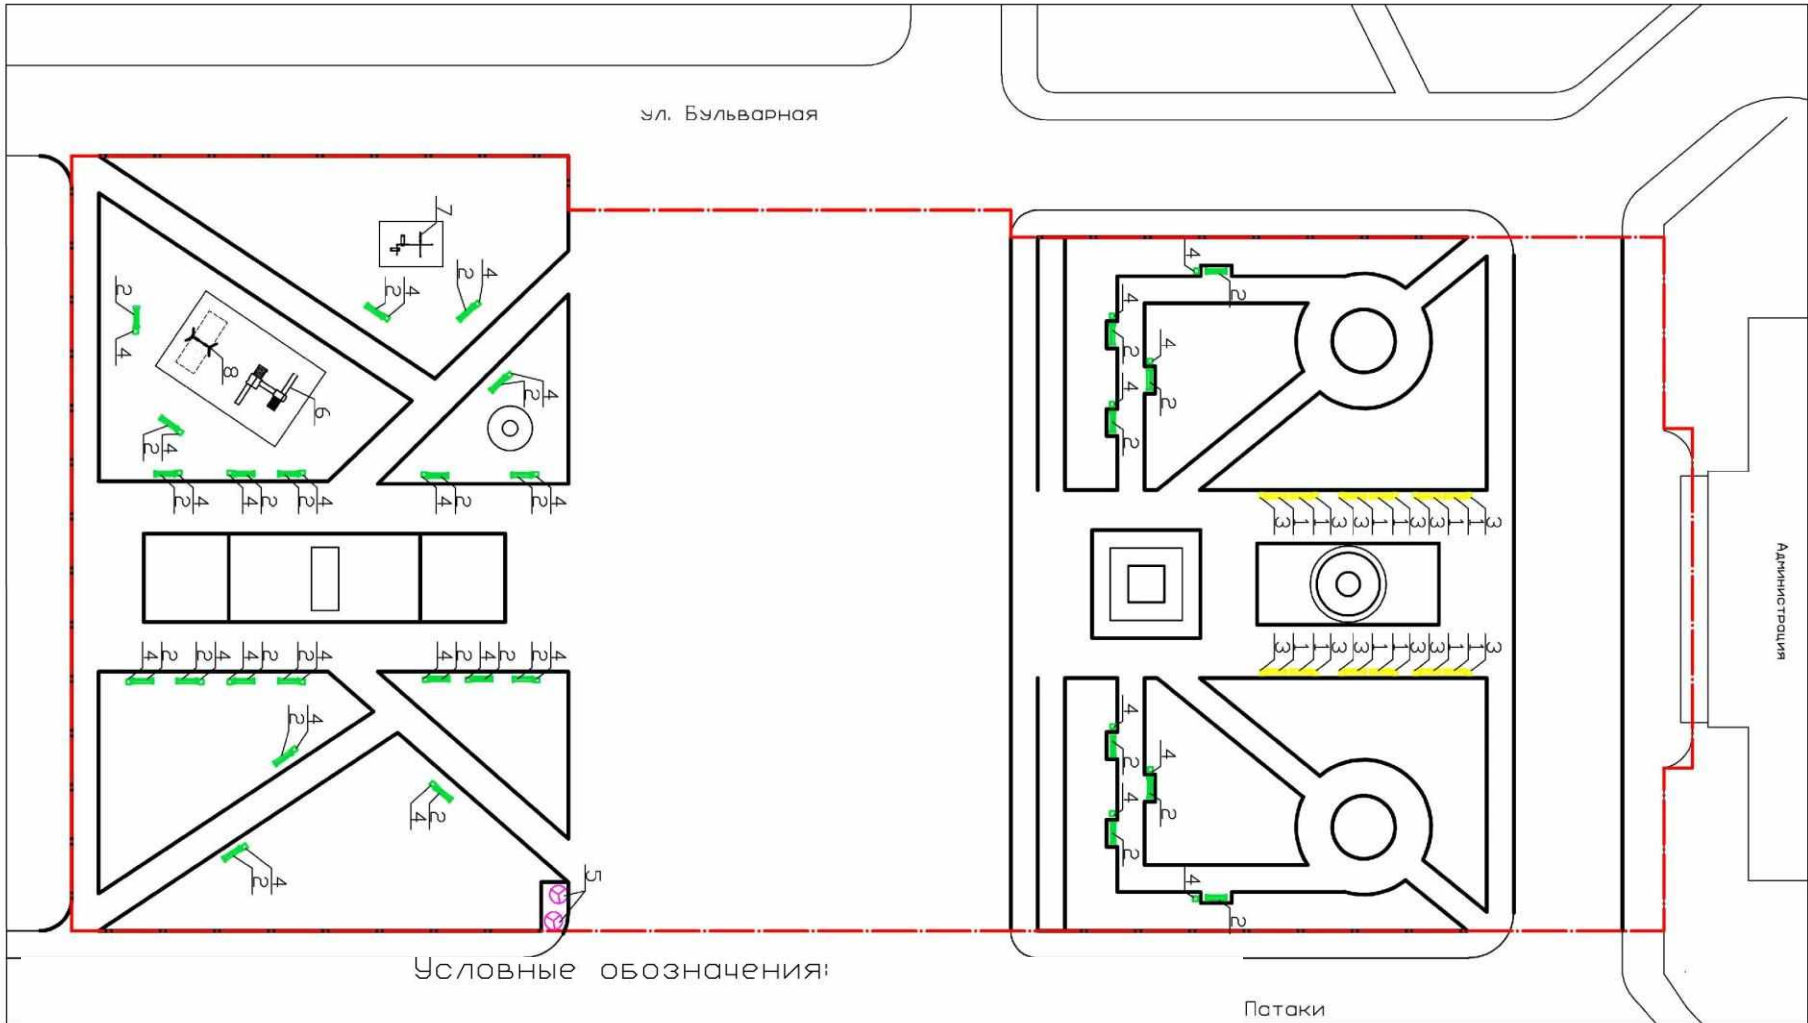

- Граница благоустройства
- Скамья "Комфорт"
- 8008 Скамья Вдохновение
- Урна модель "Куб"
- 9003 Урна Тауэр
- Рекламная тумба
- Спортивный комплекс
- Игровой комплекс
- Качеля двухпролетная

| Ведомость основных объемов |                                                     |          |        |                         |
|----------------------------|-----------------------------------------------------|----------|--------|-------------------------|
| № п/п                      | Наименование                                        | Ед. изм. | Кол-во | Примечание              |
| 1                          | Бордюрный камень БР 100.30.15                       | п.м      | 343    | Проезжая часть          |
| 2                          | Бордюрный камень БР 100.20.8                        | п.м      | 1191   | Тротуары                |
| 3                          | Декоративный бордюрный камень 5ГП                   | п.м      | 44     | Круглые клумбы          |
| 4                          | Декоративный бордюрный камень 1ГП                   | п.м      | 48     | Клумба вокруг памятника |
| 5                          | Асфальтобетонное покрытие дорог                     | кв.м     | 4832   |                         |
| 6                          | Асфальтобетонное покрытие тротуаров и дорожек       | кв.м     | 3903   |                         |
| 7                          | Покрытие для детской и спортивной площадок          | кв.м     | 195    |                         |
| 8                          | Устройство газона                                   | кв.м     | 1143   |                         |
| 9                          | Ограждение N1                                       | п.м      | 203    |                         |
| 10                         | Монолитный бордюрный камень сечением 360*230 мм (Н) | п.м      | 203    |                         |
| 11                         | Столб с фигурой орла                                | шт.      | 10     |                         |
| 12                         | Ограждение N2                                       | п.м      | 90     |                         |
| 13                         | Ограждение N3                                       | п.м      | 224    |                         |
| 14                         | Стойка по кашпо                                     | шт.      | 2      |                         |

| Малые архитектурные формы |                      |          |        |
|---------------------------|----------------------|----------|--------|
| № п/п                     | Наименование         | Ед. изм. | Кол-во |
| 1                         | Скамья Комфорт       | шт.      | 12     |
| 2                         | Скамья Вдохновение   | шт.      | 28     |
| 3                         | Урна модель Куб      | шт.      | 12     |
| 4                         | Урна Тауэр           | шт.      | 28     |
| 5                         | Рекламная тумба      | шт.      | 2      |
| 6                         | Игровой комплекс     | шт.      | 1      |
| 7                         | Спортивный комплекс  | шт.      | 1      |
| 8                         | Качеля двухпролетная | шт.      | 1      |

Стоимость работ по благоустройству площади Ленина составляет 12699,58 тыс. руб.

Управляющий делами администрации – заместитель мэра города  
Г.А. Попова