

Российская Федерация
Иркутская область
Муниципальное образование «город Черемхово»

АДМИНИСТРАЦИЯ

ПОСТАНОВЛЕНИЕ

от 25 февраля 2019 года

№ 124

Об утверждении дизайн-проектов
благоустройства дворовых территорий

В целях создания комфортных и благоприятных условий проживания граждан на территории города Черемхово, руководствуясь Постановлением Правительства Иркутской области от 10 апреля 2018 года № 268-пп «О предоставлении и расходовании субсидий из областного бюджета местным бюджетам в целях софинансирования расходных обязательств муниципальных образований Иркутской области на поддержку муниципальных программ формирования современной городской среды», муниципальной программой «Формирование современной городской среды в городе Черемхово на 2018-2022 годы», утвержденной постановлением администрации города Черемхово от 28 ноября 2017 года № 1051, статьей 38 Устава муниципального образования «город Черемхово», в соответствии с протоколом от 22 февраля 2019 года общественной комиссии по контролю и координации реализации муниципальной программы формирования современной городской среды в рамках реализации приоритетного проекта «Формирование современной городской среды на 2018-2022 годы», администрация ПОСТАНОВЛЯЕТ:

1. Утвердить дизайн-проекты благоустройства дворовых территорий многоквартирных домов, расположенных в городе Черемхово по следующим адресам:

- ул. Гейштова, д. 1; ул. Красная, д. 28 (приложение № 1);
- ул. Забойщика, д. 38, д. 40, д. 42 (приложение № 2);
- ул. Лермонтова, д. 3, д. 8 (приложение № 3).

2. Настоящее постановление подлежит официальному опубликованию в газете «Черемховский рабочий» и размещению на официальном сайте администрации города Черемхово в информационно-телекоммуникационной сети «Интернет».

Мэр города Черемхово


В.А. Семенов

Дизайн-проект дворовой территории многоквартирных домов муниципального образования «город Черемхово», подлежащей благоустройству в 2019 году,
по адресу: ул. Гейштова, д. 1, ул. Красная, д. 28

- Благоустройство дворовой территории включает выполнение следующих видов работ:
- 1. Замена асфальтобетонного покрытия проездов, тротуаров, парковочных мест.
 - 2. Устройство нового покрытия парковочных мест.
 - 3. Устройство бортового камня.
 - 4. Ремонт отмостки

Технико-экономические показатели

№ п/п	Наименование	Ед. изм.	Кол-во
1	Площадь территории в границах благоустройства	кв.м	7393
2	Площадь асфальтобетонного покрытия проездов	кв.м	1377,7
3	Площадь асфальтобетонного покрытия парковочных мест	кв.м	420,7
4	Площадь асфальтобетонного покрытия тротуаров	кв.м	451,7
5	Площадь детской и спортивной площадки	кв.м	706,2

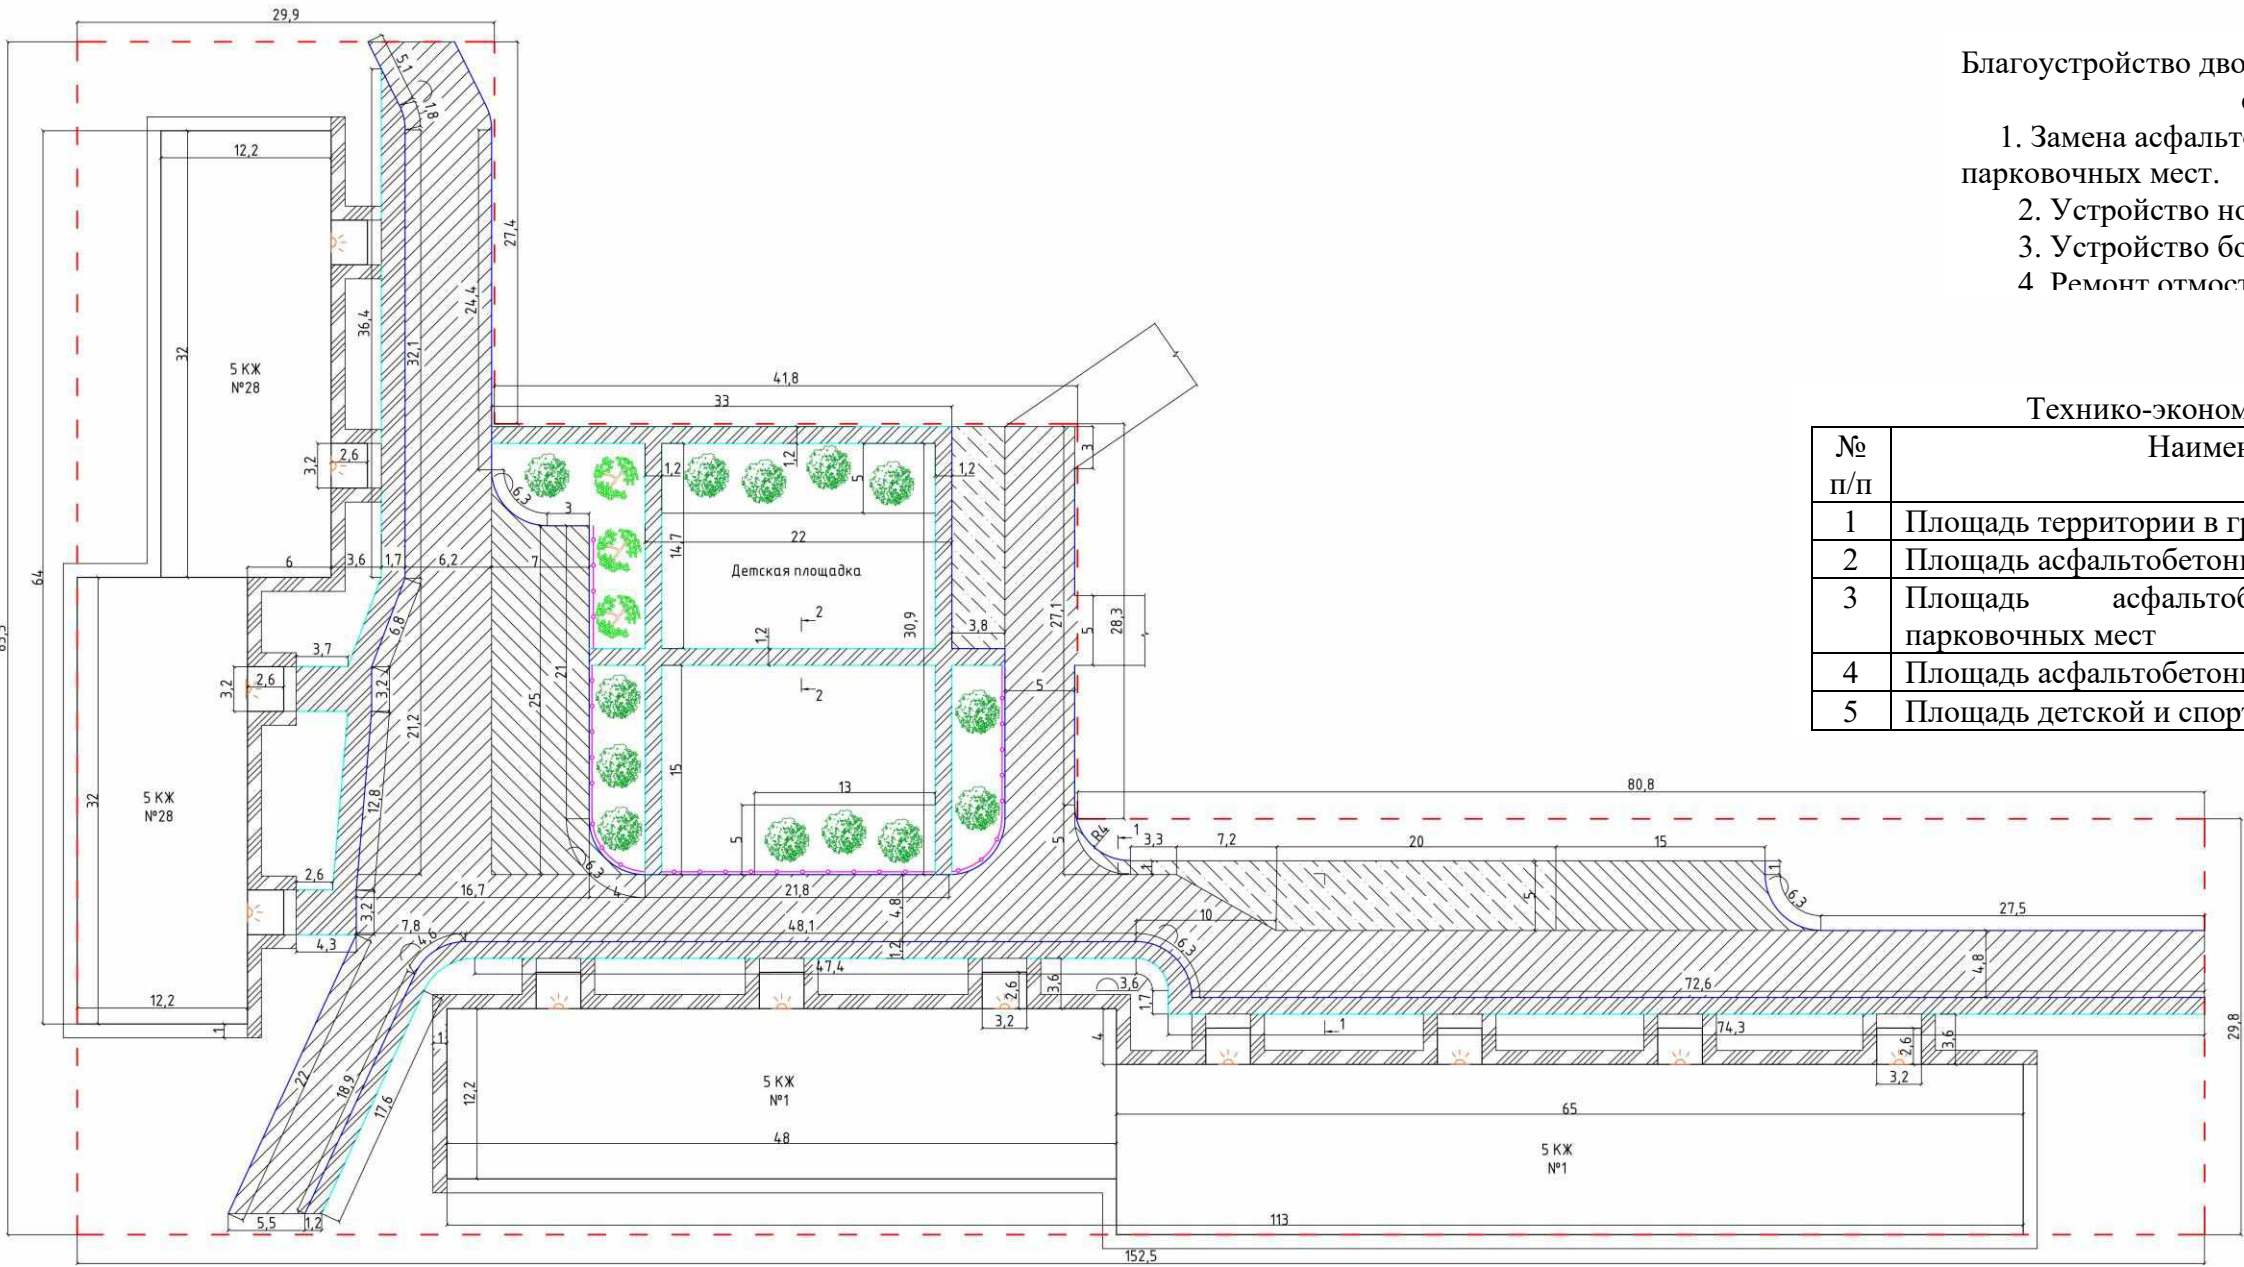

Условные обозначения:

- Граница благоустройства

5 КЖ

Существующее здание

А/б дорожное покрытие

А/б покрытие парковочных мест
- А/б покрытие парковочных мест (новое) и расширение дорожного покрытия

А/б тротуарное покрытие


Отмостка
- Бордюрный камень П1-1 БР 100.30.15

Бордюрный камень П-7 БР 100.20.8

0681 Ограждение Н=0,75 м

Светильник

Дизайн-проект дворовой территории многоквартирных домов муниципального образования «город Черемхово», подлежащей благоустройству в 2019 году,
по адресу: ул. Забойщика, д. 38, д. 40, д. 42

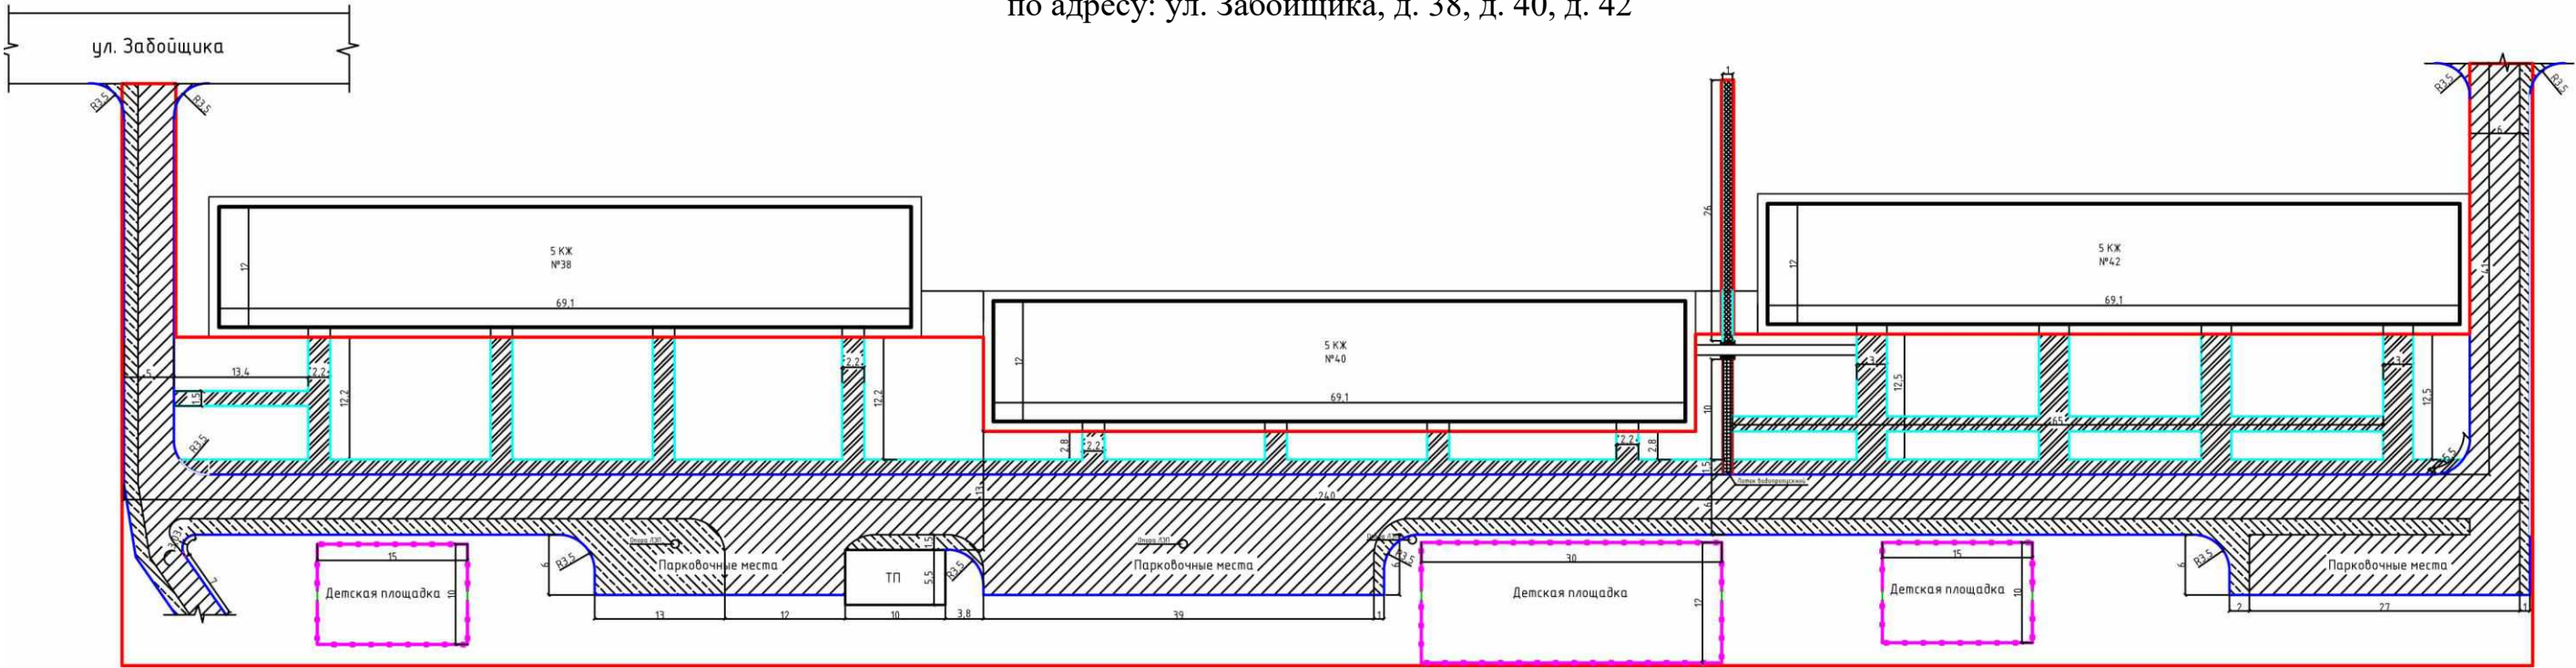

Условные обозначения:

- Граница благоустройства
- Существующее здание
- А/б дорожное покрытие
- А/б покрытие парковочных мест и расширение дорожного покрытия
- А/б покрытие тротуара (сущ.)
- А/б покрытие тротуара (новое)
- Ограждение детской площадки H=0,5 м
- Бордюрный камень П1-1 БР 100.30.15
- Бордюрный камень П-7 БР 100.20.8


Благоустройство дворовой территории включает выполнение следующих видов работ:

1. Замена асфальтобетонного покрытия проездов, тротуаров, парковочных мест.
2. Устройство нового покрытия парковочных мест, тротуаров и расширение дорожного покрытия.
3. Устройство бортового камня.
4. Устройство поверхностного водоотвода.

Технико-экономические показатели

№ п/п	Наименование	Ед. изм.	Кол-во
1	Площадь территории в границах благоустройства	кв.м	8101,0
2	Площадь асфальтобетонного покрытия проездов	кв.м	1476,0
3	Расширение дорожного покрытия	кв.м	414,0
4	Площадь асфальтобетонного покрытия парковочных мест (новое)	кв.м	103,0
5	Площадь асфальтобетонного покрытия тротуаров (сущ.)	кв.м	724,0
6	Площадь асфальтобетонного покрытия тротуаров (новое)	кв.м	26,0
7	Площадь детской и спортивной площадки	кв.м	660,0
8	Прокладка поверхностного водоотвода	м	11,5
9	Укладка решеток перекрытия лотков водоотвода по лоткам	т	0,24

Дизайн-проект дворовой территории многоквартирных домов муниципального образования «город Черемхово», подлежащей благоустройству в 2019 году,
по адресу: ул. Лермонтова, д. 3, д. 8

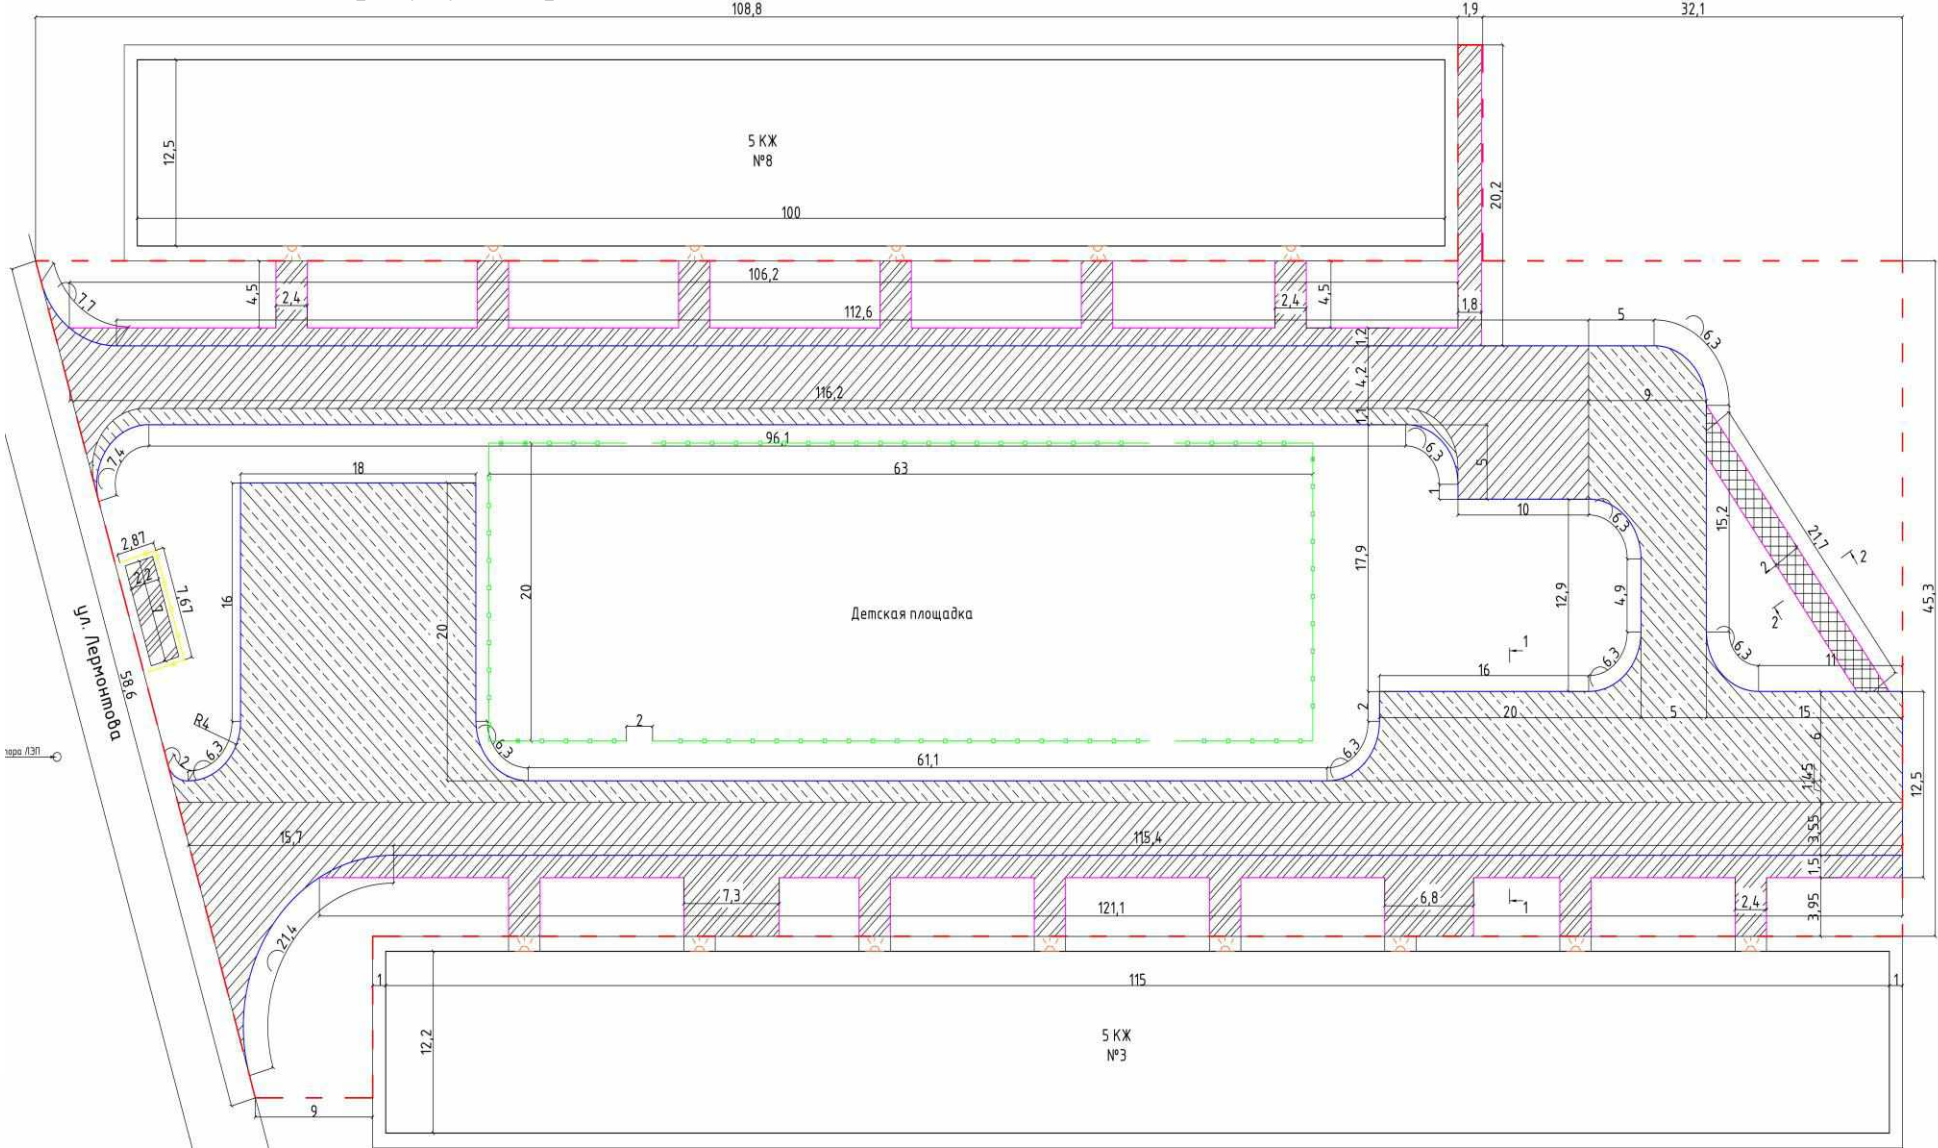

Благоустройство дворовой территории включает выполнение следующих видов работ:

- 1. Замена асфальтобетонного покрытия проездов, тротуаров, парковочных мест.
- 2. Устройство нового покрытия парковочных мест, площадки для сбора бытовых отходов, тротуаров и расширение дорожного покрытия.
- 3. Устройство бортового камня.

Условные обозначения:

5 КЖ

А/б покрытие парковочных мест (новое) и расширение дорожного покрытия

А/б дорожное покрытие

А/б покрытие тротуаров

А/б покрытие тротуаров (новое)

А/б покрытие мусорной площадки

Металлическое ограждение детской площадки Н=0,7 м

Ограждение мусорной площадки

Бордюрный камень П1-1 БР 100.30.15

Бордюрный камень П-7 БР 100.20.8

Светильник

Технико-экономические показатели

№ п/п	Наименование	Ед. изм.	Кол-во
1	Площадь территории в границах благоустройства	кв.м	6309,5
2	Площадь асфальтобетонного покрытия проездов	кв.м	1479,0
3	Площадь асфальтобетонного покрытия парковочных мест	кв.м	687,2
4	Площадь асфальтобетонного покрытия тротуаров	кв.м	566,2
5	Площадь детской и спортивной площадки	кв.м	1260,0
6	Площадь площадки для сбора бытового мусора	м	11,5

Управляющий делами администрации – заместитель мэра города

Г.А. Попова

